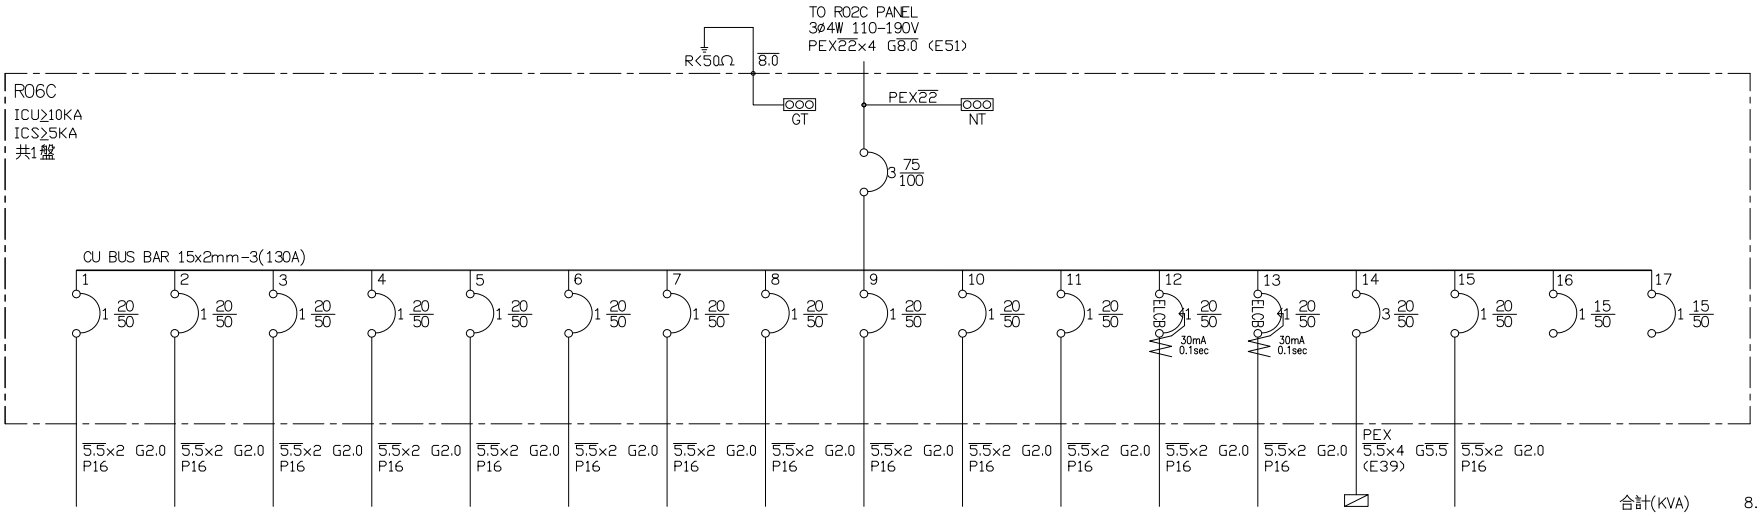

合計(KVA) 8.920

負載	插座 180VAx3	插座 180VAx3	插座 180VAx3	插座 180VAx4	插座 180VAx4	插座 180VAx4	插座 180VAx4	插座 180VAx4	插座 180VAx3	插座 180VAx3	插座 180VAx4	插座 180VAx6	插座 180VAx3	R07C PANEL (電梯機房) 0.280KVA	無線網路插座	SP	SP	燈: 8.920 力: 0.000 熱: 0.000
AN(KVA)	0.540			0.720			0.720			0.540				0.180				2.700
BN(KVA)		0.540			0.720			0.720			0.720			0.100				2.800
CN(KVA)			0.540			0.720			0.540			1.080	0.540	0.000				3.420
電流(A)	4.9	4.9	4.9	6.5	6.5	6.5	6.5	6.5	4.9	4.9	6.5	9.8	4.9	0.9A				27.1A

客戶 CUSTOMER: 大雅電氣工程股份有限公司	核准 APPROVED BY:	審核 CHECKED BY:	設計 DESIGNED BY:	繪圖 DRAWER:	星華機電股份有限公司 CHAN HUA MACHINERY & ELECTRIC CO.,LTD. TEL:(04)23581130 FAX:(04)23581140 廠址:台中市南屯區工業 25 路 25 號	版次 REV	修正摘要 SUMMARY	日期 DATE
用途 USER: 台灣維順工業股份有限公司 台中工業區廠辦新建工程	設計課 阮家豪	設計課 阮家豪	設計課 謝啓彥	設計課 謝啓彥	CHAN-HUA			
	□ 保留圖		單位 DM: 釐米 (mm)		工號 WORKING NO.: 11105001	規劃日期 DATE: 111年07月25日		
					案號 DRAWGING NO.:	比例 SCALE:		

圖名 TITLE:	系統單線圖		
圖號 DWG. NO.:	LA13	版次 REV:	A
張數 SHEET NO.:	/		