


FROM B-P1  
3φ4W 220/380V

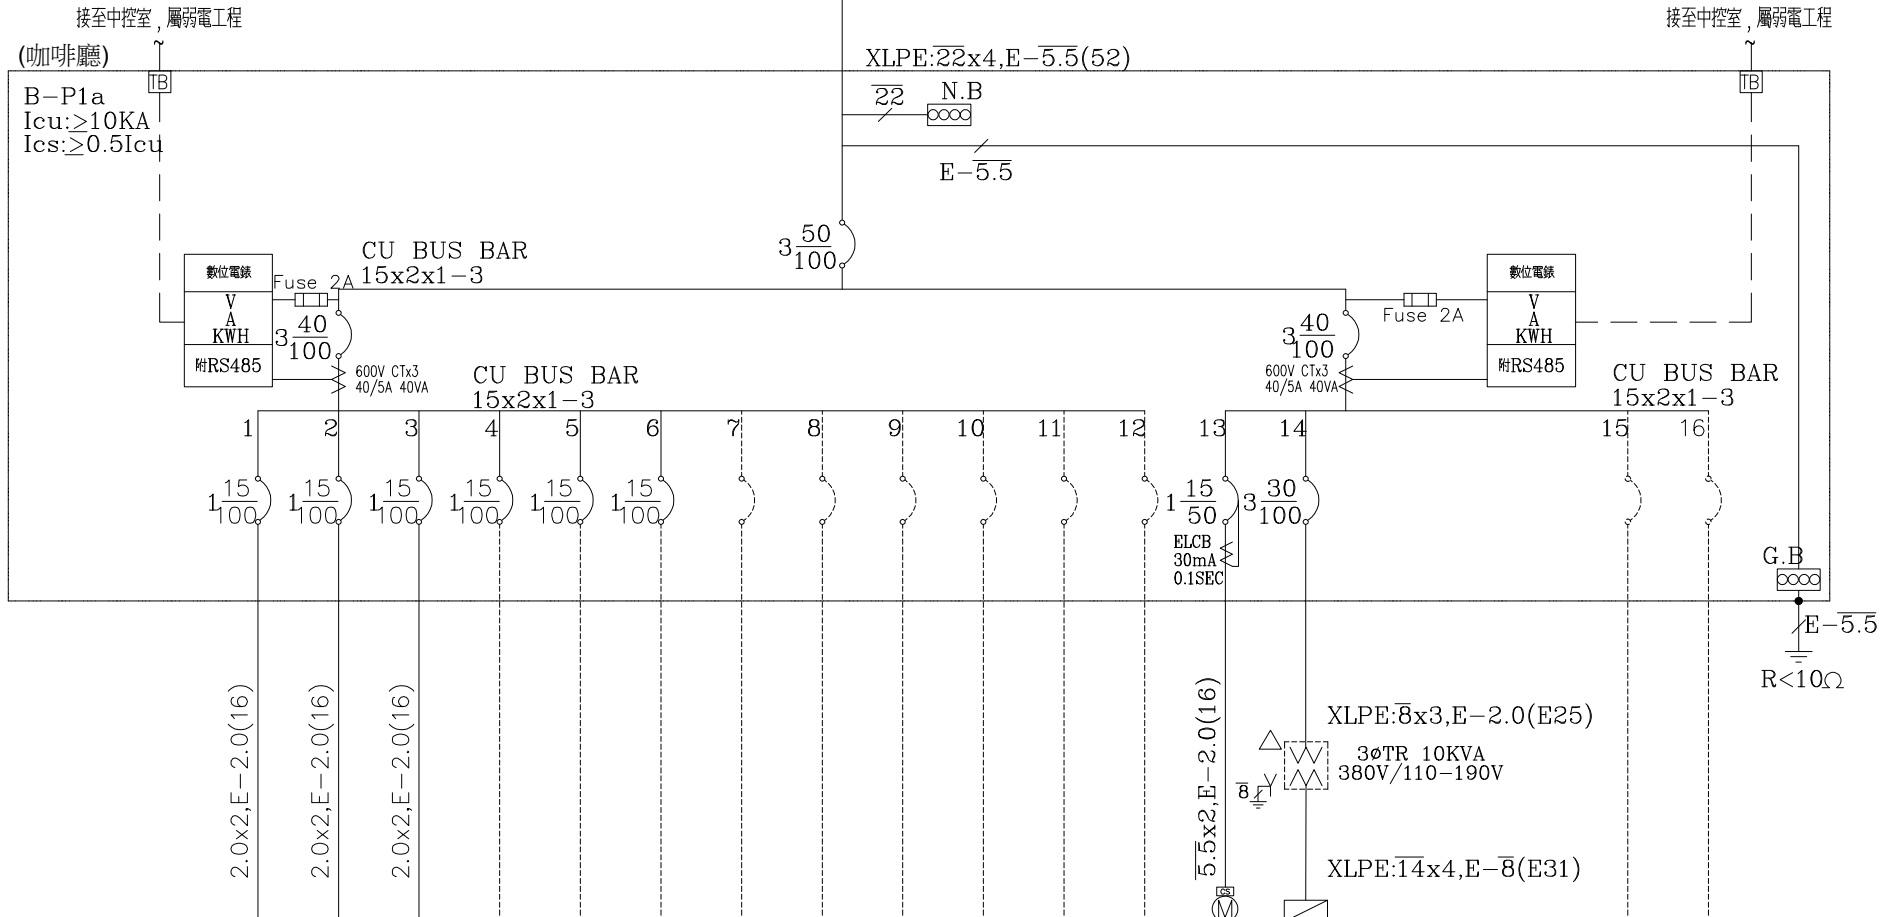


負載名稱	照明 10VAx1x1 30VAx1x24	照明 30VAx1x25	緊急照明迴路 SP	SP	SP	SP	SP	SP	SP	SP	SP	SP	SP	自動門 0.5HP	PANEL B-R1a				SP	SP	合計
負載容量 (KVA)	0.73	0.75												0.5	10.0						11.98
負載分配 (KVA)	A	0.73													3.33						4.06
	B		0.75												3.34						4.09
	C													0.5	3.33						3.83
負載電流 (A)	3.3	3.4												2.3	15.2						18.2

註: ELCB 30mA/0.1Sec

客戶 CUSTOMER: 隆程水電工程	核准 APPROVED BY: 設計課 阮家豪	審核 CHECKED BY: 設計課 阮家豪	設計 DESIGNED BY: 設計課 張逸凡	繪圖 DRAWER: 設計課 黃俊維	<p>建華機電股份有限公司 CHAN HUA MACHINERY &amp; ELECTRIC CO. LTD. TEL: (04)23581130 FAX: (04)23581140 廠址: 台中市南屯區工業 25 路 25 號</p>	版次 REV	修正摘要 SUMMARY	日期 DATE	圖名 TITLE: 系統單線圖	
用途 USER: 火車頭園區統包工程二期	<input type="checkbox"/> 保留圖					工號 WORKING NO.: 111101301	規劃日期 DATE: 111年12月21日		圖號 DWG. NO.: LA01	版次 REV: A
	單位 DM: 釐米 (mm)					案號 DRAWING NO.:	比例 SCALE: 1:25		張數 SHEET NO.: /	

B-P1a

3ø4W 380-220V  
R S T N

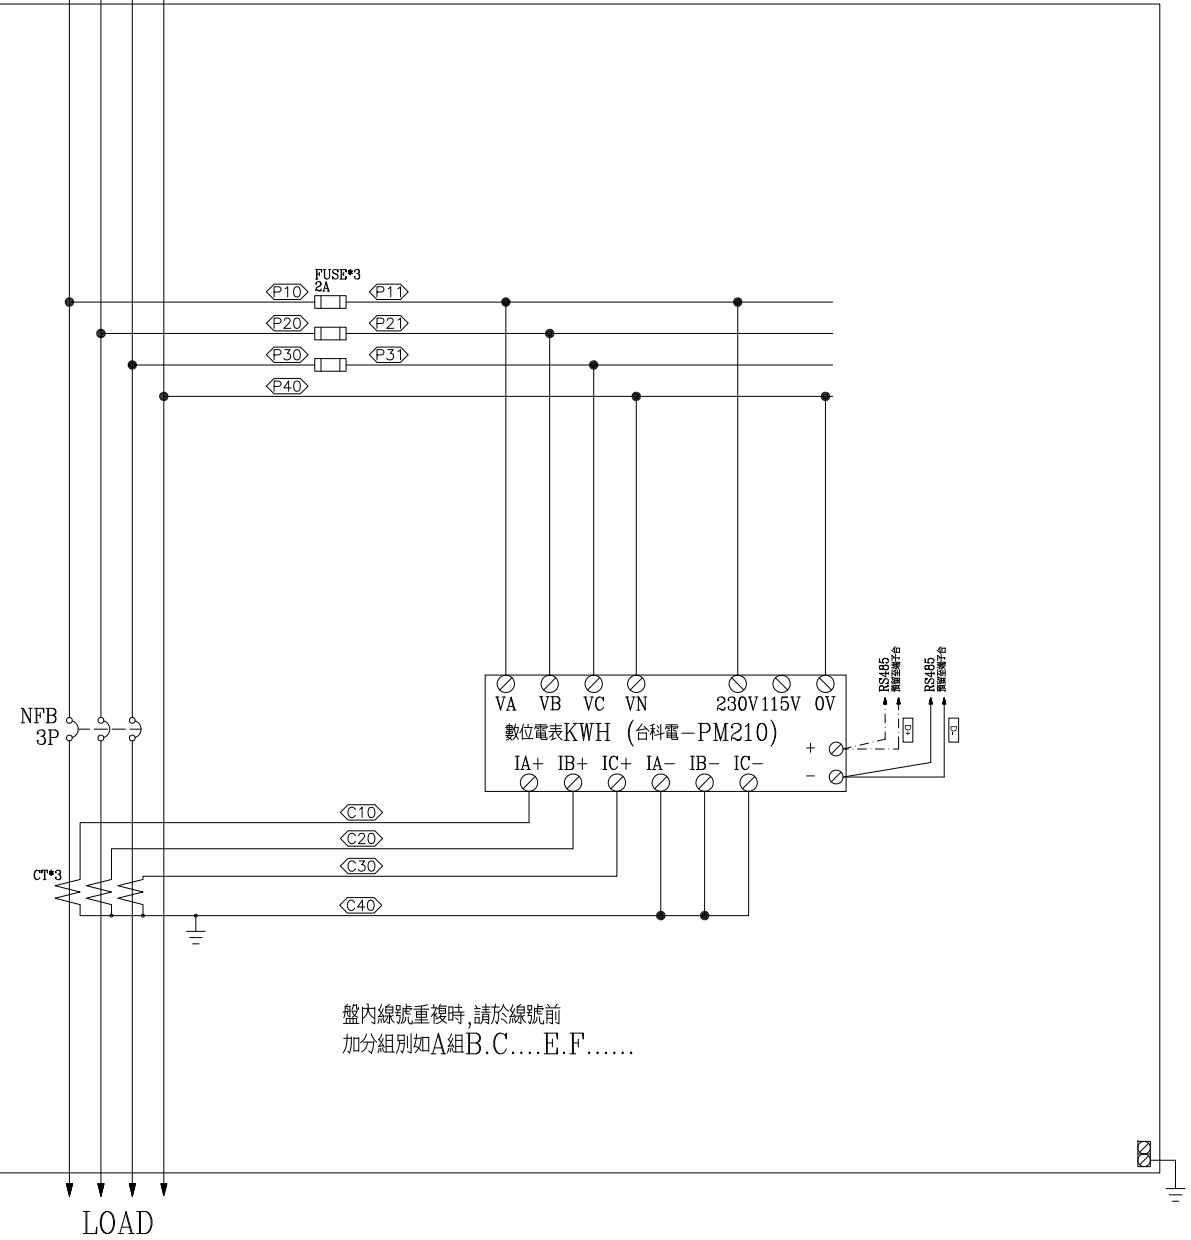

盤內線號重複時,請於線號前  
加分組別如A組B.C....E.F.....

LOAD

客戶 CUSTOMER: 隆程興業有限公司	核准 APPROVED BY:	審核 CHECKED BY:	設計 DESIGNED BY:	繪圖 DRAWER:	 <b>華華機電股份有限公司</b> CHAN HUA MACHINERY & ELECTRIC CO., LTD. TEL: (04) 23581130 FAX: (04) 23581140 廠址: 台中市南屯區工業 25 路 25 號	版次 REV	修正摘要 SUMMARY	日期 DATE	圖名 TITLE: 系統複線圖	
用途 USER: 火車頭園區統包工程二期						工號 WORKING NO.: 111101301	規劃日期 DATE: 111年12月21日	比例 SCALE: 1:30	張數 SHEET NO.: /	圖號 DWG. NO.: LB01