

負載名稱	插座 180VAx4	插座 180VAx4	插座 180VAx6	插座 180VAx6	插座 180VAx4	插座 180VAx5	插座 180VAx4	照明插座 20VAx2x1 180VAx1	飲水機專插 1.5KVA	飲水機專插 1.5KVA	飲水機專插 1.5KVA	飲水機專插 1.5KVA	烘手機電源 1.5KVA	烘手機電源 1.5KVA	PANEL B-R2	PANEL B-R3	SP	SP	SP	SP	SP	SP	SP	SP	合計
負載容量 (KVA)	0.72	0.72	1.08	1.08	0.72	0.9	0.72	0.22	1.5	1.5	1.5	1.5	1.5	1.5	8.88	1.26									25.3
負載分配 (KVA)	A		1.08				0.72			1.5			1.5		2.58	0.9									8.28
	B	0.72			0.72			0.22		1.5				1.5	3.9	0.36									8.92
	C		0.72		1.08				1.5			1.5			2.4										8.1
負載電流 (A)	6.5	6.5	9.8	9.8	6.5	8.2	6.5	2.0	13.6	13.6	13.6	13.6	13.6	13.6	27.0	3.8									76.9


註: ELCB 30mA/0.1Sec

客戶 CUSTOMER: 隆程水電工程	核准 APPROVED BY:	審核 CHECKED BY:	設計 DESIGNED BY:	繪圖 DRAWER:	 <b>建華機電股份有限公司</b> CHAN-HUA MACHINERY & ELECTRIC CO. LTD. TEL: (04)23581130 FAX: (04)23581140 廠址: 台中市南屯區工業 25 路 25 號	版次 REV	修正摘要 SUMMARY	日期 DATE	圖名 TITLE: 系統單線圖		
用途 USER: 火車頭園區統包工程二期	設計課 阮家豪	設計課 阮家豪	設計課 張逸凡	設計課 黃俊維		工號 WORKING NO.: 111101301	規劃日期 DATE: 111年12月21日			圖號 DWG. NO.: LA01	版次 REV: A
	<input type="checkbox"/> 保留圖		單位 DM: 釐米 (mm)	案號 DRAWING NO.:		比例 SCALE: 1:25				張數 SHEET NO.: /	

B-R1

3ø4W 380-220V

R S T N

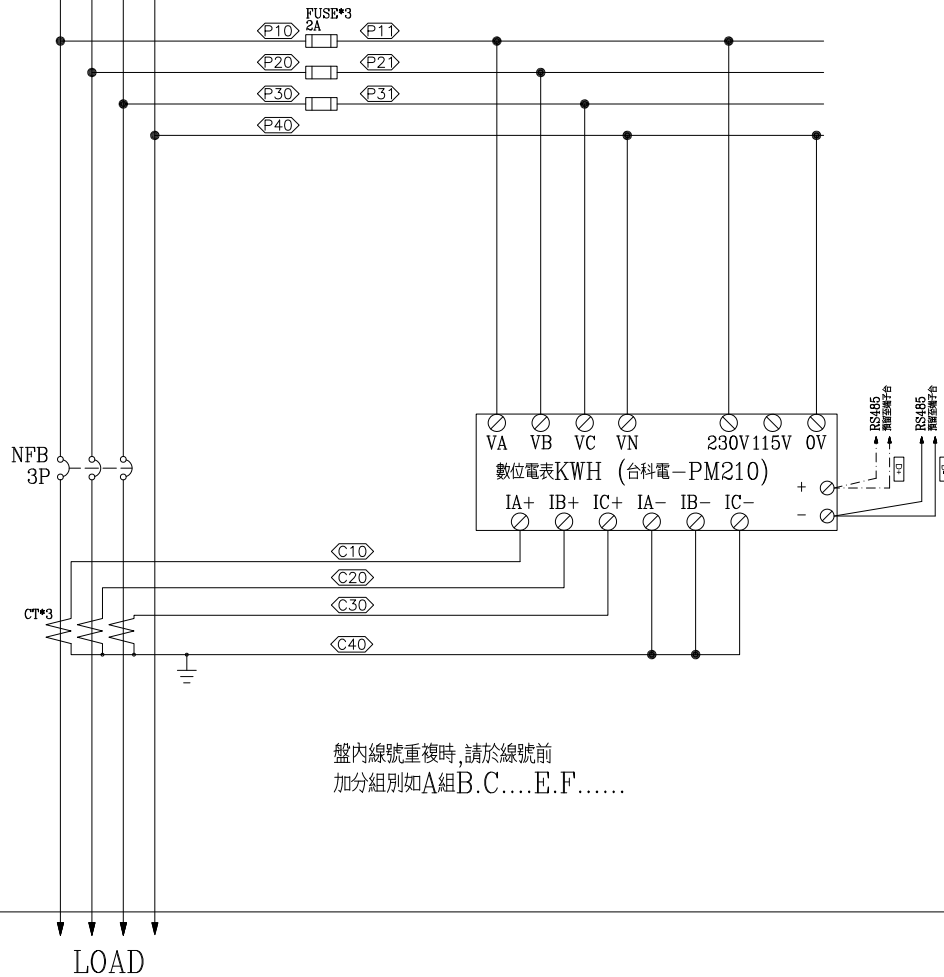

盤內線號重複時,請於線號前  
加分組別如A組B.C....E.F.....

客戶 CUSTOMER: 隆程興業有限公司	核准 APPROVED BY:	審核 CHECKED BY:	設計 DESIGNED BY:	繪圖 DRAWER:	<p>CHAN HUA MACHINERY &amp; ELECTRIC CO., LTD. TEL: (04) 23581130 FAX: (04) 23581140 廠址: 台中市南屯區工業 25 路 25 號</p>	版次 REV	修正摘要 SUMMARY	日期 DATE	圖名 TITLE: 系統複線圖	
用途 USER: 火車頭園區統包工程二期	設計課 阮家豪	設計課 阮家豪	設計課 張逸凡	設計課 黃俊維		工號 WORKING NO.: 111101301	規劃日期 DATE: 111年12月21日			圖號 DWG. NO.: LB01
	<input type="checkbox"/> 保留圖		單位 DM: 釐米 (mm)	案號 DRAWING NO.:	比例 SCALE: 1:30				張數 SHEET NO.: /	