

負載名稱	插座 180VAx5	插座 180VAx2	SP	SP	SP	SP	SP	SP	SP	SP	SP	合計
負載容量 (KVA)	0.9	0.36										1.26
負載分配 (KVA)	A	0.9										0.9
	B		0.36									0.36
	C											
負載電流 (A)	8.2	3.3										3.8

客戶 隆程水電工程

用途 火車頭園區統包工程二期

核准 APPROVED BY:	審核 CHECKED BY:	設計 DESIGNED BY:	繪圖 DRAWER:
設計課 阮家豪	設計課 阮家豪	設計課 張逸凡	設計課 黃俊維
<input type="checkbox"/> 保留圖		單位 DM: 釐米 (mm)	

建華機電股份有限公司
 CHAN HUA MACHINERY & ELECTRIC CO. LTD.
 TEL: (04) 23581130 FAX: (04) 23581140
 廠址: 台中市南屯區工業 25 路 25 號

工號 WORKING NO.: 111101301 規劃日期 DATE: 111年12月21日
 案號 DRAWING NO.: 比例 SCALE: 1:20


版次 REV	修正摘要 SUMMARY	日期 DATE

圖名 TITLE: 系統單線圖	圖號 DWG. NO.: LA04	版次 REV: A
張數 SHEET NO.: /		

B-R3

3ø4W 380-220V

R S T N

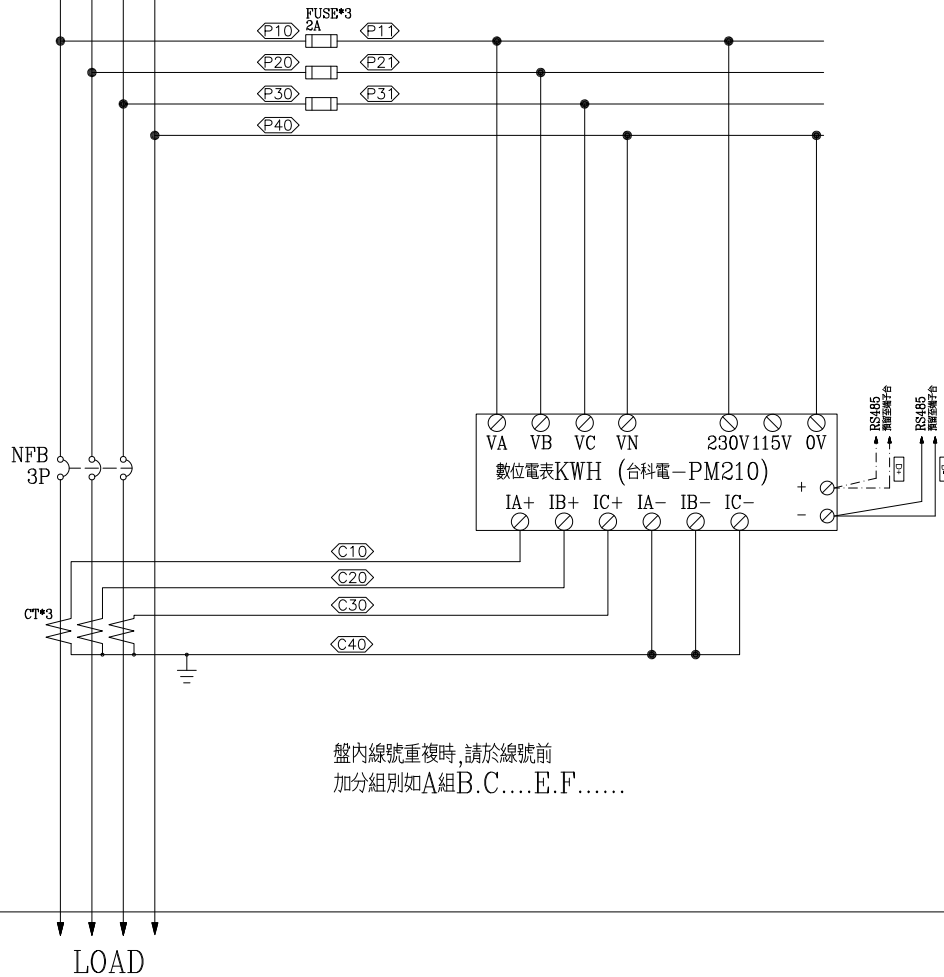

盤內線號重複時,請於線號前
加分組別如A組B.C....E.F.....

LOAD

客戶 CUSTOMER: 隆程興業有限公司	核准 APPROVED BY:	審核 CHECKED BY:	設計 DESIGNED BY:	繪圖 DRAWER:	<p>CHAN HUA MACHINERY & ELECTRIC CO., LTD. TEL: (04) 23581130 FAX: (04) 23581140 廠址: 台中市南屯區工業 25 路 25 號</p>	版次 REV	修正摘要 SUMMARY	日期 DATE	圖名 TITLE: 系統複線圖	
用途 USER: 火車頭園區統包工程二期	設計課 阮家豪	設計課 阮家豪	設計課 張逸凡	設計課 黃俊維		工號 WORKING NO.: 111101301	規劃日期 DATE: 111年12月21日			圖號 DWG. NO.: LB01
	<input type="checkbox"/> 保留圖		單位 DM: 釐米 (mm)	案號 DRAWING NO.:	比例 SCALE: 1:30				張數 SHEET NO.: /	