


FROM M2集中錶箱
1φ3W 110/220V

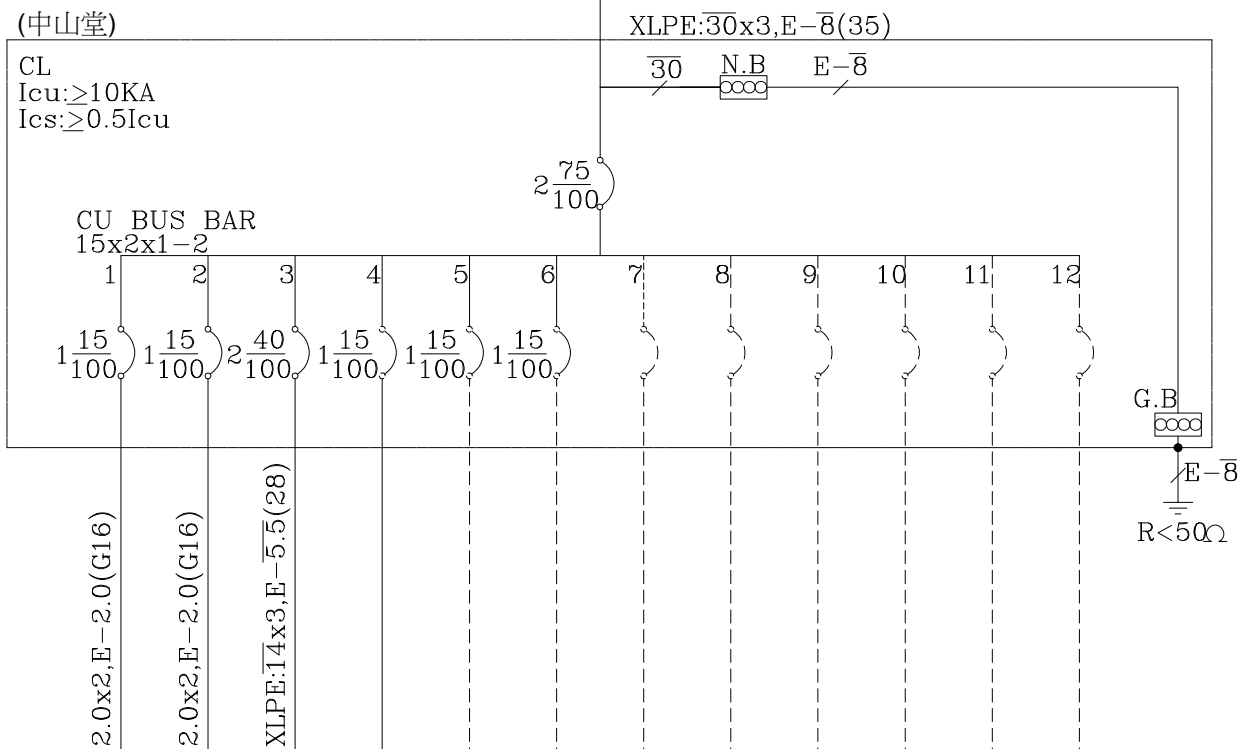

負載名稱	照明 插座 20V Ax2x6 180V Ax4	插座 180V Ax2	PANEL ACP-C	SP	SP	SP	SP	SP	SP	SP	SP	SP	合計
負載容量 (KVA)	0.96	0.36	3.1										4.42
負載分配 (KVA)	A	0.96	1.8										2.76
	B		0.36	1.3									1.66
	C												
負載電流 (A)	8.7	3.3	14.1										20.1

註: ELCB 30mA/0.1Sec
註: 預留25%擴充空間

客戶 CUSTOMER: 隆程水電工程	核准 APPROVED BY:	審核 CHECKED BY:	設計 DESIGNED BY:	繪圖 DRAWER:	建華機電股份有限公司 CHAN-HUA MACHINERY & ELECTRIC CO., LTD. TEL: (04)23581130 FAX: (04)23581140 廠址: 台中市南屯區工業 25 路 25 號	版次 REV	修正摘要 SUMMARY	日期 DATE	圖名 TITLE: 系統單線圖	
用途 USER: 火車頭園區統包工程二期	設計課 阮家豪	設計課 阮家豪	設計課 張逸凡	設計課 黃俊維		工號 WORKING NO.: 111101301	規劃日期 DATE: 111年12月21日			圖號 DWG. NO.: LA12
	<input type="checkbox"/> 保留圖		單位 DM: 釐米 (mm)	案號 DRAWING NO.:	比例 SCALE: 1:20				張數 SHEET NO.: /	