


電錶箱體處預埋(留)1英寸(或28mm)通訊連通管, 兩端以外塞式(管帽)塑膠管塞頭塞住管口,並作防水防蟲處理及穿通繩。

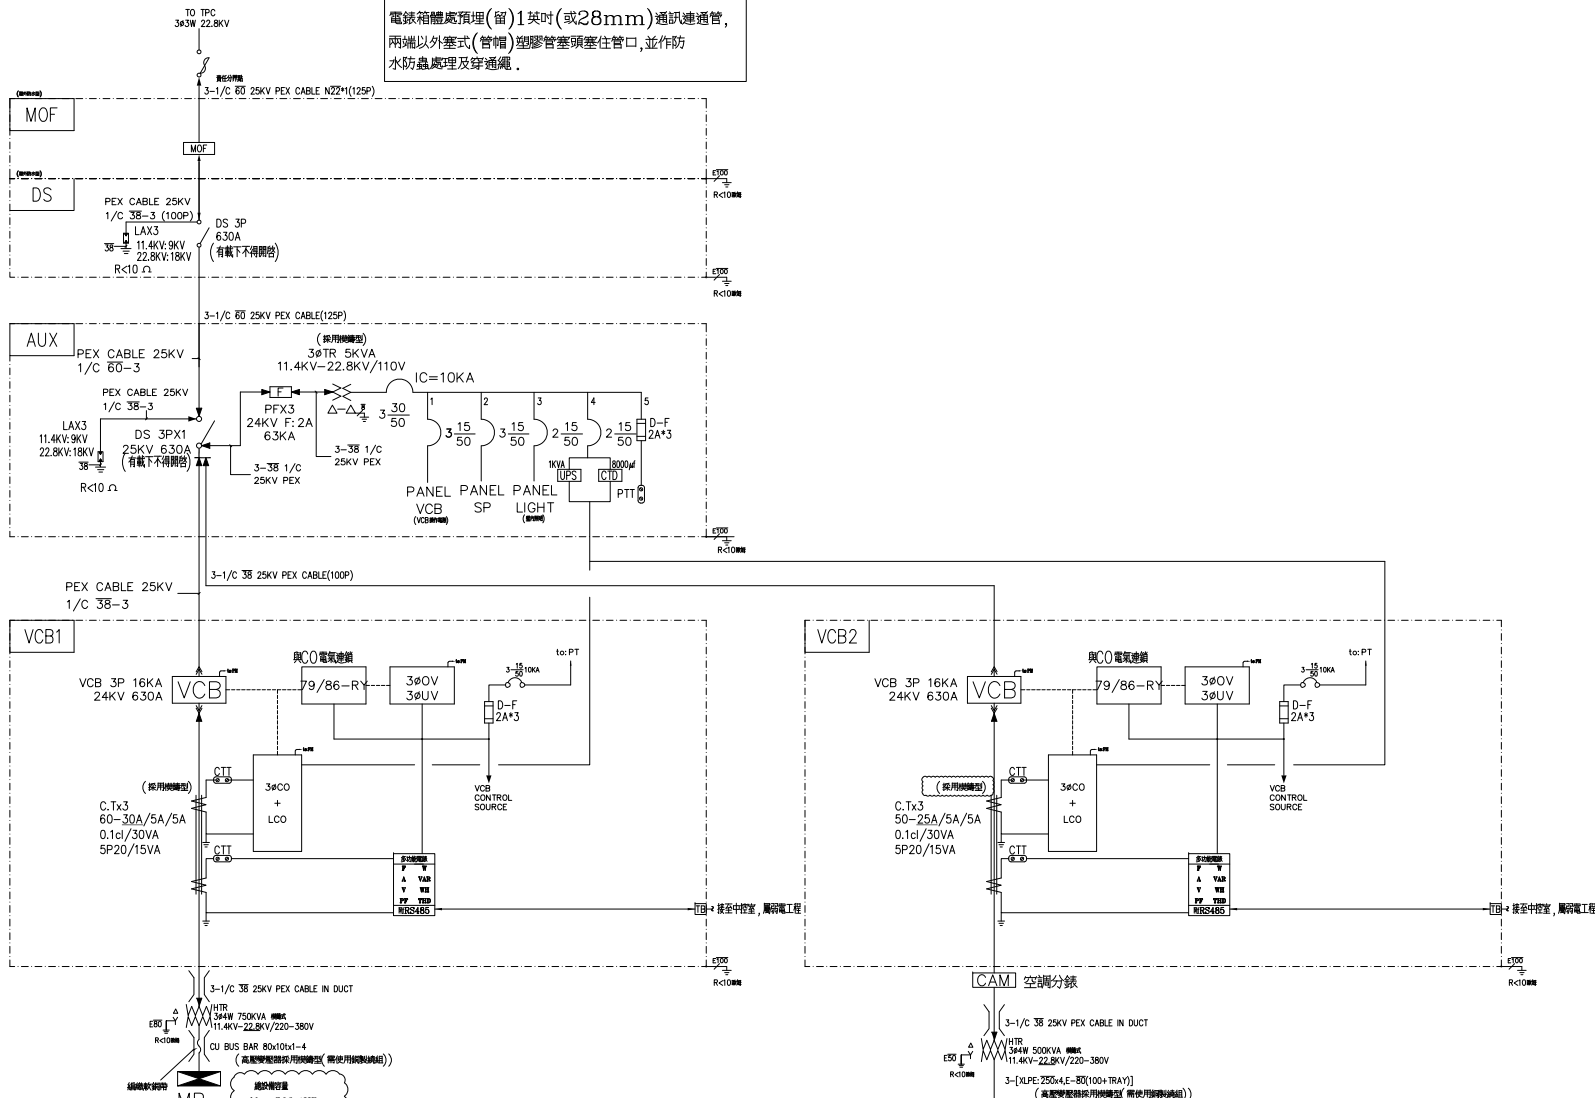

總設備容量  
M: 562.4HP  
H: 12KW  
L: 249.399KVA  
總計: 823.799KW

盤名	MP	ACMP
燈(KVA)	249.399	0
力(HP)	562.4	326.8
熱(KW)	12	0
合計(KW)	823.799	326.8
總計(KW)	1150.599	

總設備容量  
M: 326.8HP  
H: KW  
L: KVA  
總計: 326.8KW

客戶  
CUSTOMER: 隆程興業有限公司

用途  
USER: 火車頭園區統包工程

核准 APPROVED BY:	審核 CHECKED BY:	設計 DESIGNED BY:	繪圖 DRAWER:
設計課 阮家豪	設計課 阮家豪	設計課 張逸凡	設計課 張逸凡
<input type="checkbox"/> 保留圖		單位 DM: 釐米 (mm)	

**CH 華華機電股份有限公司**  
 CHAN HUA MACHINERY & ELECTRIC CO.,LTD.  
 CHAN-HUA  
 TEL:(04)23581130 FAX:(04)23581140  
 廠址:台中市南屯區工業 25 路 25 號

工號  
WORKING NO.: 111101301

案號  
DRAWING NO.:

規劃日期  
DATE: 112年02月13日

比例  
SCALE: 1:40

版次 REV	修正摘要 SUMMARY	日期 DATE

圖名 TITLE:	系統單線圖	
圖號 DWG. NO.:	HA01	版次 REV: A
張數 SHEET NO.:	/	