


FROM F-P1
3Ø4W 110/190V

(屋外SUS)
(半戶外展示區)

F-R1
Icu: ≥10KA
Ics: ≥0.5Icu

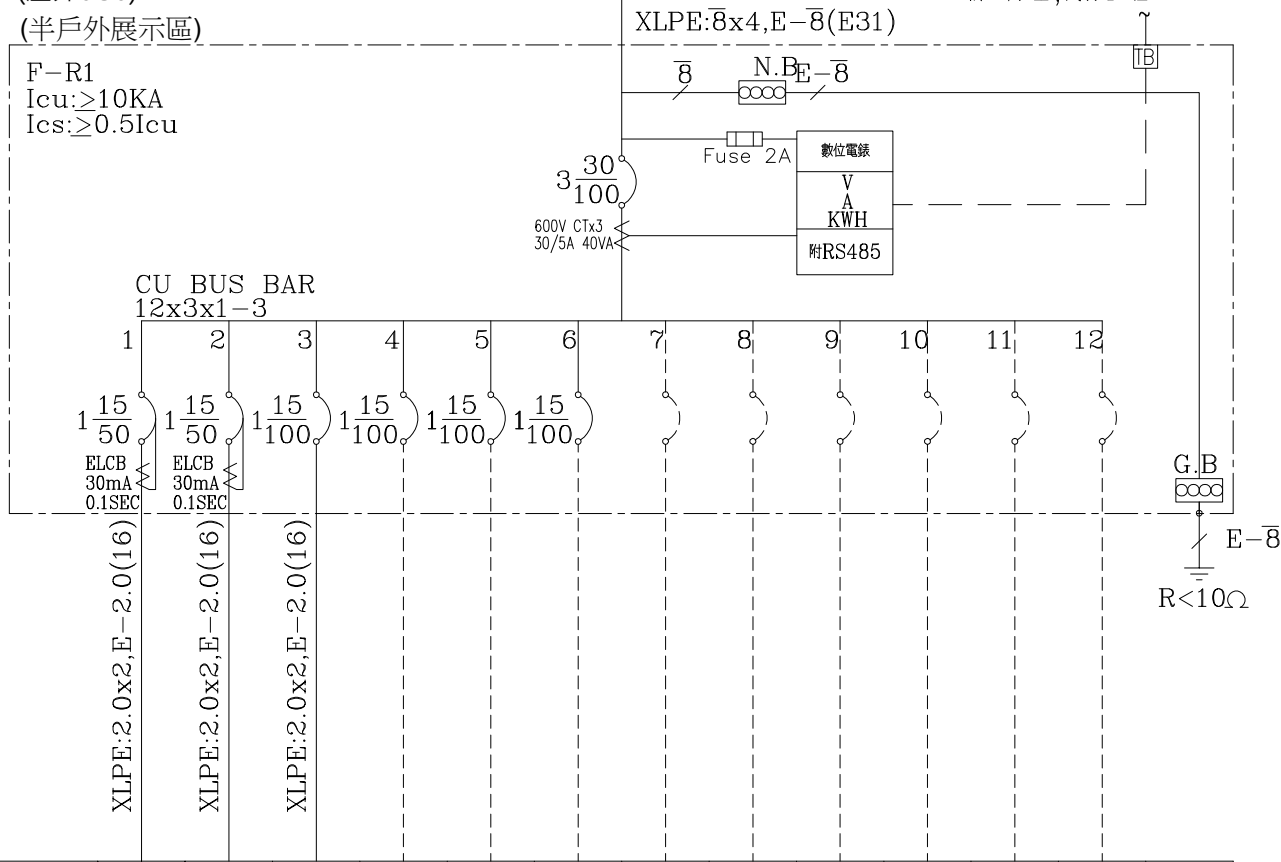

負載名稱	插座 180Vx3	插座 180Vx4	插座 180Vx2	SP	SP	SP	SP	SP	SP	SP	SP	SP	合計
負載容量 (KVA)	0.54	0.72	0.36										1.62
負載分配 (KVA)	A	0.54											0.54
	B		0.72										0.72
	C			0.36									0.36
負載電流 (A)	4.9	6.55	3.3										4.92

客戶 隆程水電工程
CUSTOMER:

核准 APPROVED BY: 設計 DESIGNED BY: 繪圖 DRAWER:

建華機電股份有限公司
CHAN HUA MACHINERY & ELECTRIC CO. LTD.
TEL: (04)23581130 FAX: (04)23581140
CHAN-HUA 廠址: 台中市南屯區工業 25 路 25 號

版次 REV: 修正摘要 SUMMARY:

日期 DATE: 圖名 TITLE:

系統單線圖

用途 USER: 火車頭園區統包工程二期

設計課 阮家豪 設計課 阮家豪 設計課 張逸凡 設計課 黃俊維

工號 WORKING NO.: 111101301 規劃日期 DATE: 111年12月21日

圖號 DWG. NO.: LA12 版次 REV: A

保留圖 單位 DM: 釐米 (mm)


案號 DRAWING NO.: 比例 SCALE: 1:20

張數 SHEET NO.: /

F-R1

3ø4W 380-220V

R S T N

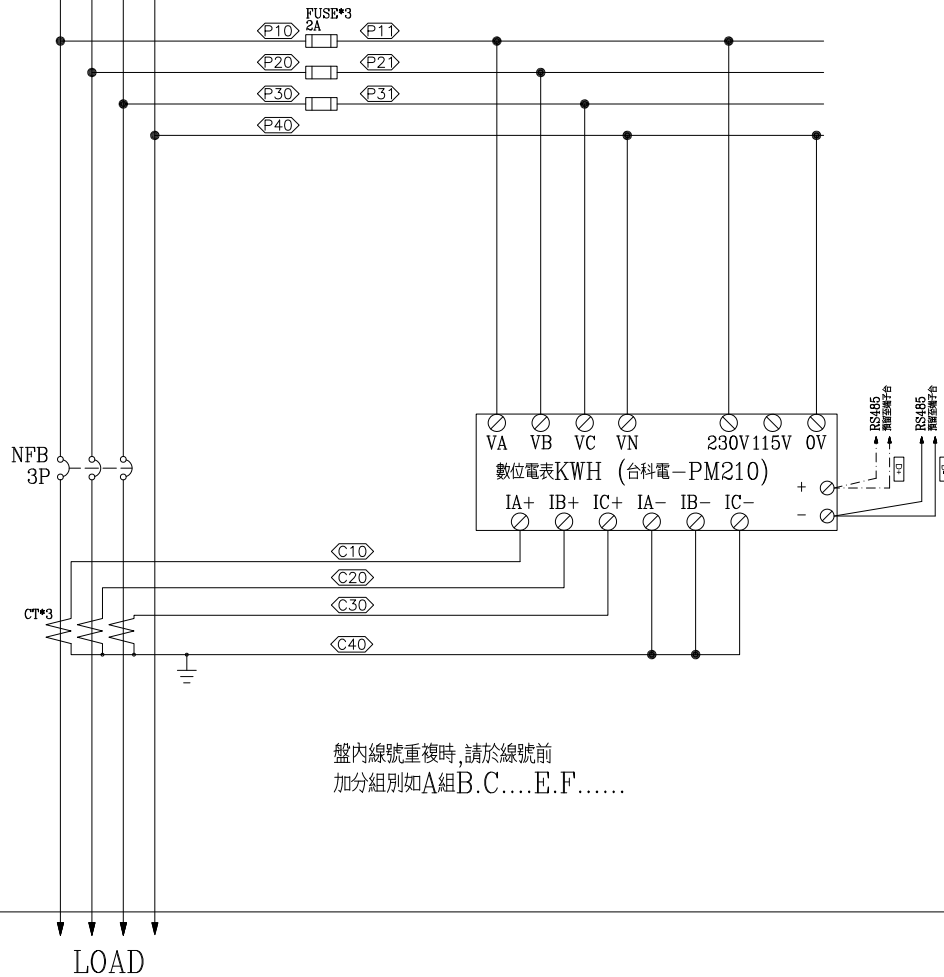

盤內線號重複時,請於線號前
加分組別如A組B.C....E.F.....

客戶 CUSTOMER: 隆程興業有限公司	核准 APPROVED BY:	審核 CHECKED BY:	設計 DESIGNED BY:	繪圖 DRAWER:	<p>CHAN HUA MACHINERY & ELECTRIC CO., LTD. TEL: (04) 23581130 FAX: (04) 23581140 廠址: 台中市南屯區工業 25 路 25 號</p>	版次 REV	修正摘要 SUMMARY	日期 DATE	圖名 TITLE: 系統複線圖	
用途 USER: 火車頭園區統包工程二期	設計課 阮家豪	設計課 阮家豪	設計課 張逸凡	設計課 黃俊維		工號 WORKING NO.: 111101301	規劃日期 DATE: 111年12月21日			圖號 DWG. NO.: LB01
	<input type="checkbox"/> 保留圖		單位 DM: 釐米 (mm)	案號 DRAWING NO.:	比例 SCALE: 1:30				張數 SHEET NO.: /	