



FROM EMP(變電站)
3φ4W 220/380V

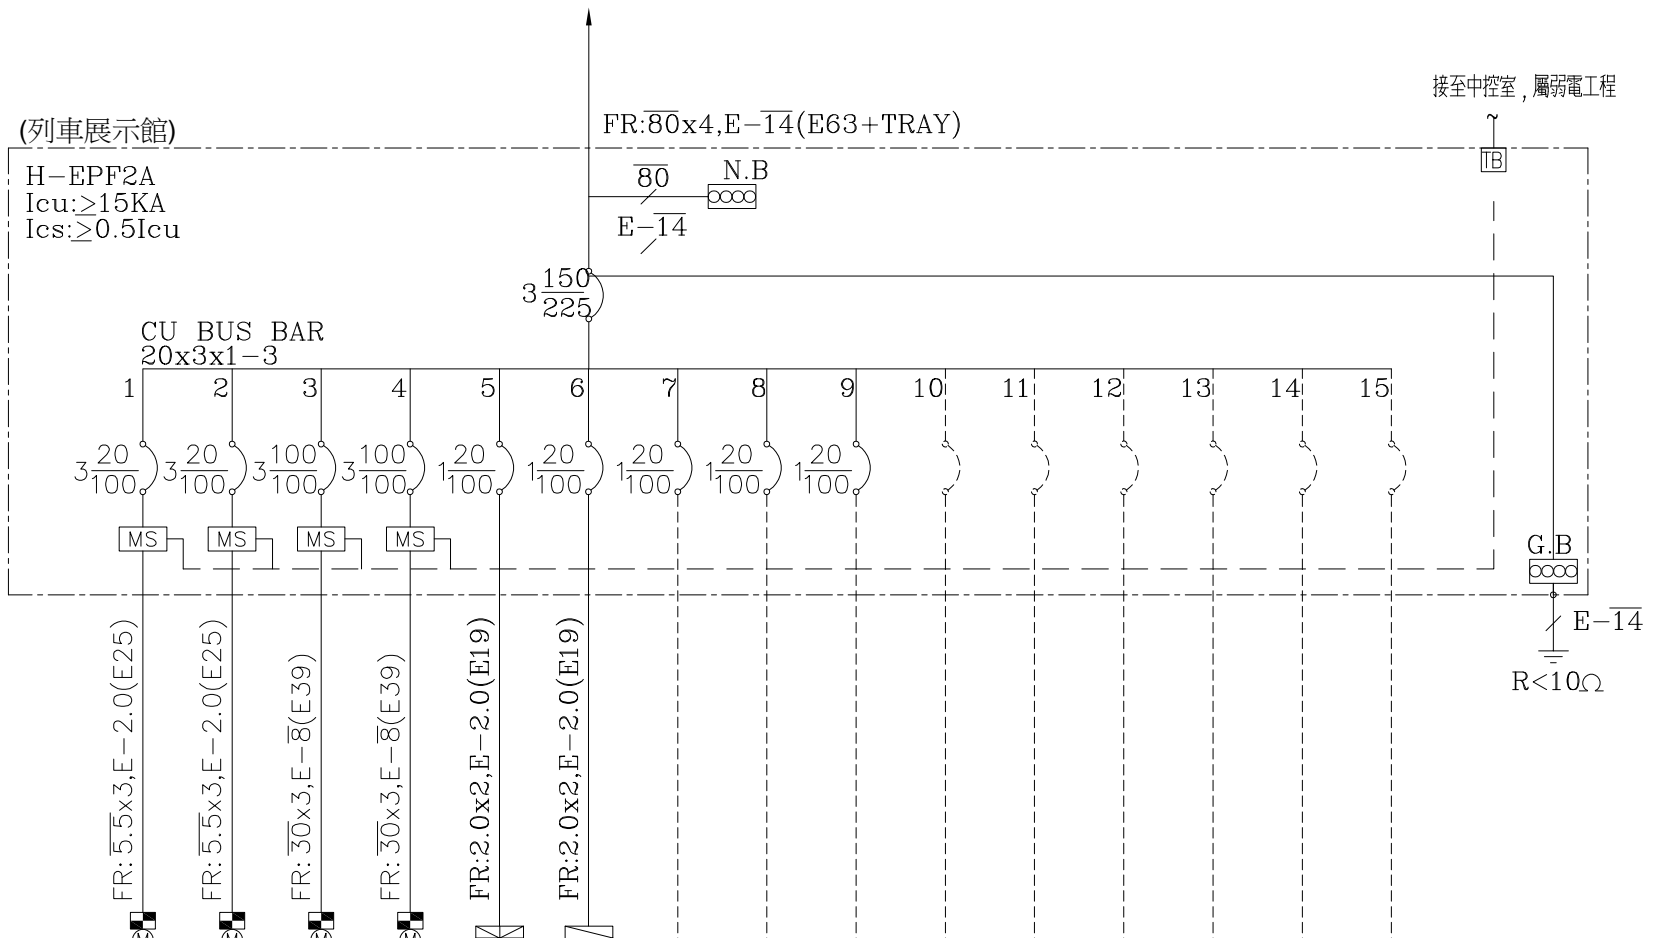


| 負載名稱 | 排煙機 3HP | 排煙機 5HP | 排煙機 40HP | 排煙機 40HP | 火警受信總機 1KVA | 廣播主機 1KVA | SP | SP | SP | SP | SP | SP | SP | SP | SP | 合計 |
|------------|---------|---------|----------|----------|-------------|-----------|-----|----|----|----|----|----|----|----|----|-------|
| 負載容量 (KVA) | 3.0 | 5.0 | 40.0 | 40.0 | 1.0 | 1.0 | | | | | | | | | | 90.0 |
| 負載分配 (KVA) | A | 1.0 | 1.66 | 13.33 | 13.33 | 1.0 | | | | | | | | | | 30.32 |
| | B | 1.0 | 1.67 | 13.33 | 13.33 | | 1.0 | | | | | | | | | 30.33 |
| | C | 1.0 | 1.67 | 13.34 | 13.34 | | | | | | | | | | | 29.35 |
| 負載電流 (A) | 4.6 | 7.6 | 60.8 | 60.8 | 4.5 | 4.5 | | | | | | | | | | 136.7 |

| | | | | | | | | | |
|------------------------|------------------------------|-------------------|--------------------|--------------------|--|------------|------------------------------|--------------------------|----------------------|
| 客戶 CUSTOMER: 隆程水電工程 | 核准 APPROVED BY: | 審核 CHECKED BY: | 設計 DESIGNED BY: | 繪圖 DRAWER: | 建華機電股份有限公司 CHAN HUA MACHINERY & ELECTRIC CO. LTD. TEL: (04)23581130 FAX: (04)23581140 廠址: 台中市南屯區工業 25 路 25 號 | 版次 REV | 修正摘要 SUMMARY | 日期 DATE | 圖名 TITLE: 系統單線圖 |
| | 用途 USER: 火車頭園區統包工程二期 | 設計課 阮家豪 | 設計課 阮家豪 | 設計課 張逸凡 | | 設計課 黃俊維 | 工號 WORKING NO.: 111101301 | 規劃日期 DATE: 111年12月21日 | 圖號 DWG. NO.: LA06 |
| | <input type="checkbox"/> 保留圖 | | 單位 DM: 釐米 (mm) | 案號 DRAWING NO.: | 比例 SCALE: 1:30 | | 張數 SHEET NO.: / | | |

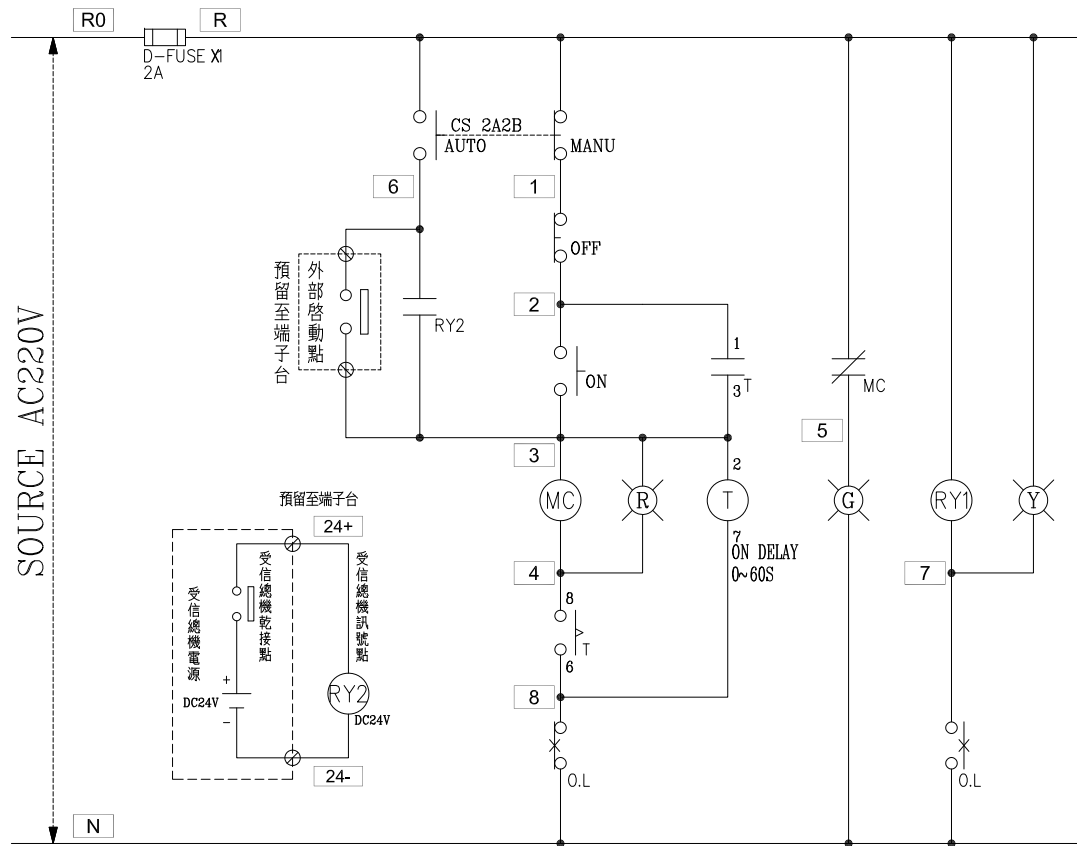

過門端子

| | |
|----|---|
| TB | R |
| TB | N |
| TB | 2 |
| TB | 3 |
| TB | 4 |
| TB | 5 |
| TB | 6 |
| TB | 7 |
| TB | |

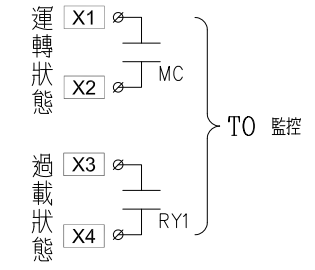

外部接點

| | |
|----|-----|
| TB | 24+ |
| TB | 24- |
| TB | 3 |
| TB | 6 |
| TB | |

銜接受信總機 DC24V

銜接不帶電乾接點

監控端子

| | |
|----|----|
| TB | X1 |
| TB | X2 |
| TB | X3 |
| TB | X4 |

盤內線號重複時,請於線號前
加分組別如A組B.C....E.F.....

| 盤名 | 迴路 | 編號 |
|---------|-----|-----|
| H-EPF2A | 1~4 | A~D |

| | | | | | | | | | | |
|--------------------------|-------------------------------|------------------------------|-------------------------------|--------------------------|---|------------------------------|--------------------------|------------|--------------------|----------------------|
| 客戶 CUSTOMER: 隆程興業有限公司 | 核准 APPROVED BY: 設計課 阮家豪 | 審核 CHECKED BY: 設計課 阮家豪 | 設計 DESIGNED BY: 設計課 張逸凡 | 繪圖 DRAWER: 設計課 黃俊維 | <p>CHAN HUA MACHINERY & ELECTRIC CO., LTD. TEL: (04) 23581130 FAX: (04) 23581140 廠址: 台中市南屯區工業 25 路 25 號</p> | 版次 REV | 修正摘要 SUMMARY | 日期 DATE | 圖名 TITLE: 系統控制圖 | |
| 用途 USER: 火車頭園區統包工程二期 | <input type="checkbox"/> 保留圖 | | | | | 工號 WORKING NO.: 111101301 | 規劃日期 DATE: 111年12月21日 | | | 圖號 DWG. NO.: LC04 |
| | | | | | 案號 DRAWING NO.: | 比例 SCALE: 1:30 | | | | 張數 SHEET NO.: / |