



負載名稱	排煙機	排煙機	排煙機	排煙機	SP	SP	SP	SP	SP	SP	SP	SP	SP	合計
	7.5HP	10HP	5HP	40HP										
負載容量 (KVA)	7.5	10.0	5.0	40.0										62.5
負載分配 (KVA)	A	2.5	3.34	1.66	13.33									20.83
	B	2.5	3.33	1.67	13.33									20.83
	C	2.5	3.33	1.67	13.34									20.84
負載電流 (A)	11.4	15.2	7.6	60.8										95.0

客戶 CUSTOMER: 隆程水電工程	核准 APPROVED BY: 設計課 阮家豪	審核 CHECKED BY: 設計課 阮家豪	設計 DESIGNED BY: 設計課 張逸凡	繪圖 DRAWER: 設計課 黃俊維	<b>建華機電股份有限公司</b> CHAN-HUA MACHINERY & ELECTRIC CO., LTD. TEL: (04)23581130 FAX: (04)23581140 廠址: 台中市南屯區工業 25 路 25 號	版次 REV	修正摘要 SUMMARY	日期 DATE	圖名 TITLE: 系統單線圖	
用途 USER: 火車頭園區統包工程二期	<input type="checkbox"/> 保留圖					工號 WORKING NO.: 111101301 案號 DRAWING NO.:	規劃日期 DATE: 111年12月21日 比例 SCALE: 1:30			圖號 DWG. NO.: LA08 張數 SHEET NO.: /

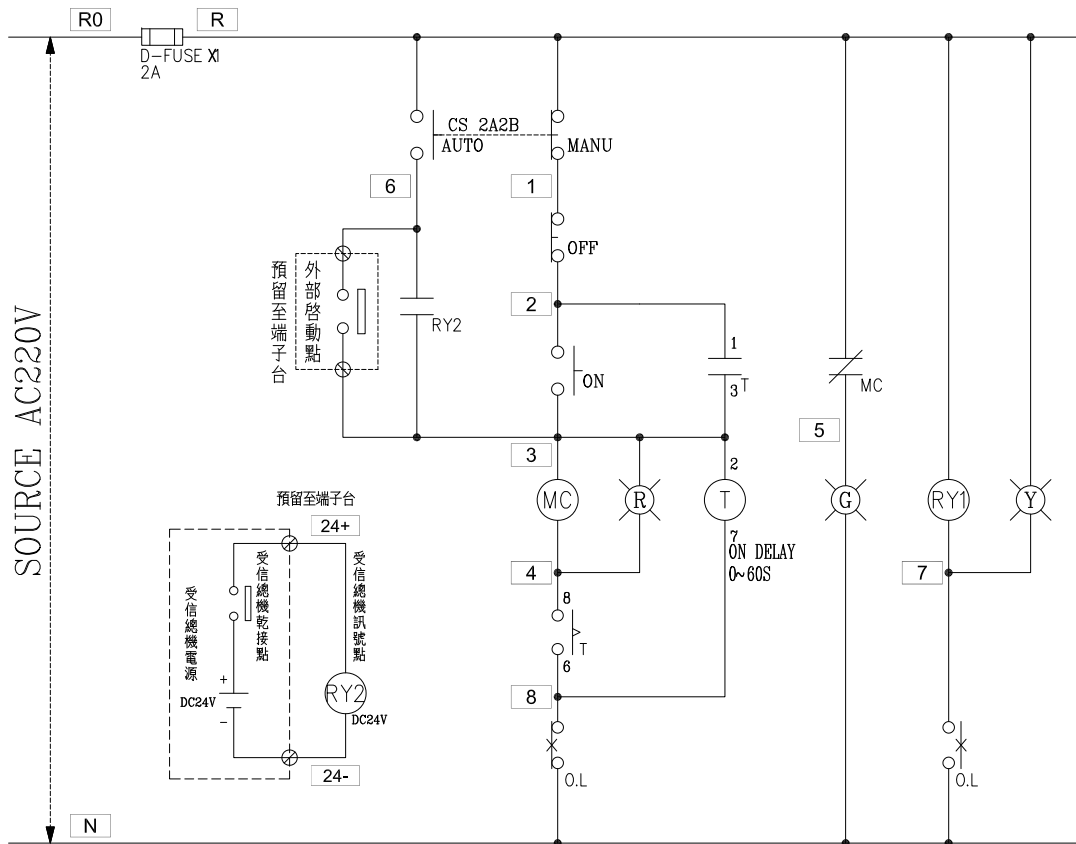

過門端子

TB	R
TB	N
TB	2
TB	3
TB	4
TB	5
TB	6
TB	7
TB	

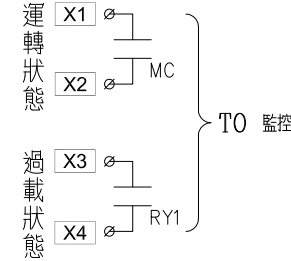

外部接點

TB	24+
TB	24-
TB	3
TB	6
TB	

銜接受信總機 DC24V  
 銜接不帶電乾接點

監控端子

TB	X1
TB	X2
TB	X3
TB	X4

盤內線號重複時,請於線號前  
 加分組別如A組B.C....E.F.....

盤名	迴路	編號
H-EPF2B	1~4	A~D

客戶 CUSTOMER: 隆程興業有限公司	核准 APPROVED BY: 設計課 阮家豪	審核 CHECKED BY: 設計課 阮家豪	設計 DESIGNED BY: 設計課 張逸凡	繪圖 DRAWER: 設計課 黃俊維	<p>CHAN HUA MACHINERY &amp; ELECTRIC CO., LTD.          TEL: (04) 23581130 FAX: (04) 23581140          廠址: 台中市南屯區工業 25 路 25 號</p>	版次 REV	修正摘要 SUMMARY	日期 DATE	圖名 TITLE: 系統控制圖	
用途 USER: 火車頭園區統包工程二期	<input type="checkbox"/> 保留圖					工號 WORKING NO.: 111101301	規劃日期 DATE: 111年12月21日			圖號 DWG. NO.: LC04
單位 DM: 釐米 (mm)					案號 DRAWING NO.:	比例 SCALE: 1:30			張數 SHEET NO.: /	