

負 載 名 稱	插 座 180VAx2	插 座 180VAx4	插 座 180VAx5	插 座 180VAx2	插 座 180VAx2	插 座 180VAx3	插 座 180VAx3	插 座 180VAx3	插 座 180VAx3	插 座 180VAx3	插 座 180VAx2	插 座 180VAx2	插 座 180VAx3	插 座 180VAx2	插 座 180VAx3	插 座 180VAx2	飲 水 機 專 插 1.5KVA	飲 水 機 專 插 1.5KVA	烘 手 機 電 源 1.5KVA	烘 手 機 電 源 1.5KVA	烘 手 機 電 源 1.5KVA	備 用 專 插 1.5KVA	備 用 雙 插 180VAx1	SP	SP	SP	SP	SP	SP	SP	SP	SP	合 計	
負載容量 (KVA)	0.36	0.72	0.9	0.36	0.36	0.54	0.54	0.36	0.54	0.54	0.36	0.36	0.54	0.36	0.54	0.36	1.5	1.5	1.5	1.5	1.5	1.5	0.18											17.46
負載分配 (KVA)	A	0.36			0.36		0.54		0.36		0.54		0.54		0.54							1.5												5.7
	B		0.72			0.36				0.36												1.5												5.88
	C			0.9			0.54				0.54		0.36		0.36		1.5					1.5		0.18										5.88
負載電流 (A)	3.3	6.5	8.2	3.3	3.3	4.9	4.9	3.3	4.9	4.9	3.3	3.3	4.9	3.3	4.9	3.3	13.6	13.6	13.6	13.6	13.6	13.6	1.6										53.1	


註 ELCB 30mA/0.1Sec

客戶 CUSTOMER: 隆程水電工程	核准 APPROVED BY:	審核 CHECKED BY:	設計 DESIGNED BY:	繪圖 DRAWER:	 建華機電股份有限公司 CHAN-HUA TEL: (04)23581130 FAX: (04)23581140 廠址: 台中市南屯區工業 25 路 25 號	版次 REV	修正摘要 SUMMARY	日期 DATE	圖名 TITLE: 系統單線圖		
用途 USER: 火車頭園區統包工程二期	<input type="checkbox"/> 保留圖					工號 WORKING NO.: 111101301	規定期日 DATE: 1111年12月21日			圖號 DWG. NO.: LA08	版次 REV: A
			單位 DM: 釐米 (mm)	案號 DRAWING NO.:		比例 SCALE: 1:30				張數 SHEET NO.: /	

H-R2B

3ø4W 380-220V

R S T N

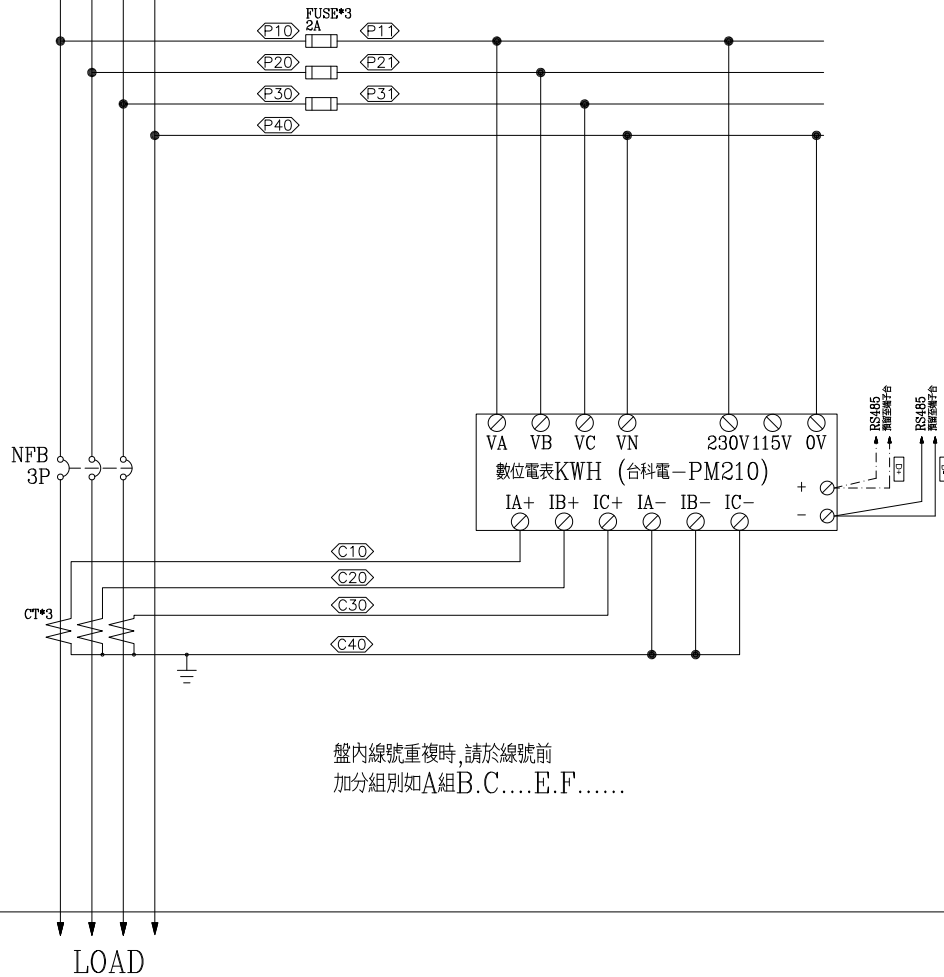

盤內線號重複時,請於線號前
加分組別如A組B.C....E.F.....

客戶 CUSTOMER: 隆程興業有限公司	核准 APPROVED BY:	審核 CHECKED BY:	設計 DESIGNED BY:	繪圖 DRAWER:	 華華機電股份有限公司 CHAN HUA MACHINERY & ELECTRIC CO., LTD. TEL: (04) 23581130 FAX: (04) 23581140 廠址: 台中市南屯區工業 25 路 25 號	版次 REV	修正摘要 SUMMARY	日期 DATE	圖名 TITLE: 系統複線圖	
用途 USER: 火車頭園區統包工程二期	設計課 阮家豪	設計課 阮家豪	設計課 張逸凡	設計課 黃俊維		工號 WORKING NO.: 111101301	規劃日期 DATE: 111年12月21日			圖號 DWG. NO.: LB01
	<input type="checkbox"/> 保留圖		單位 DM: 釐米 (mm)	案號 DRAWING NO.:	比例 SCALE: 1:30				張數 SHEET NO.: /	