


FROM I-P1
3φ4W 110/190V

(文物故事館)

I-R1
I_{cu} ≥ 10KA
I_{cs} ≥ 0.5I_{cu}

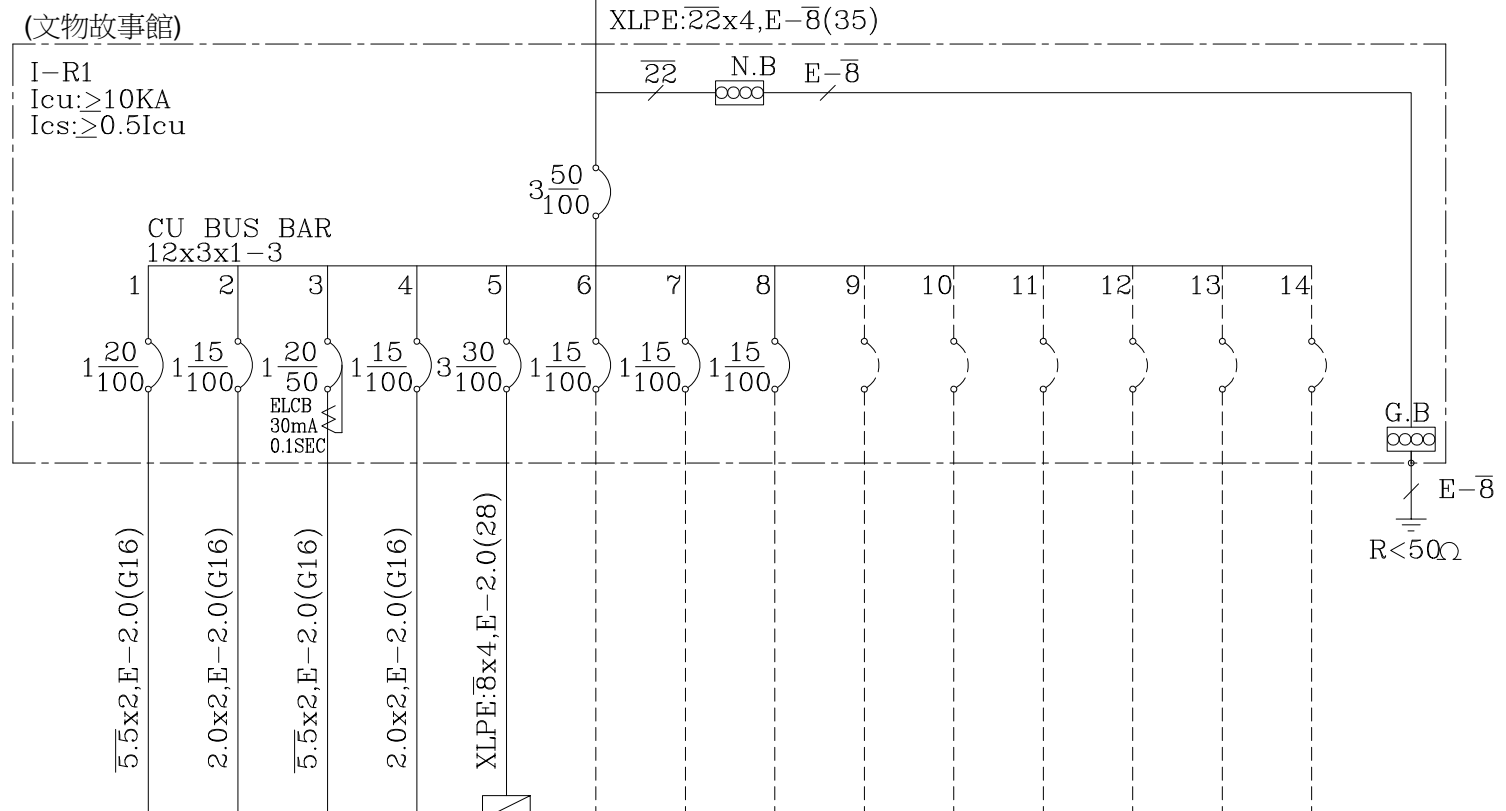

負名	載稱	照明 插座 14VAx1x9 20VAx2x9 180VAx6	照明 插座 20VAx2x4 40VAx2 180VAx3	飲水機 專插 1.5KVA	插座 180VAx3	PANEL I-R1a	SP	SP	SP	SP	SP	SP	SP	SP	合計
負載容量 (KVA)		1.566	0.78	1.5	0.54	4.6									8.986
負載分配 (KVA)	A	1.566				2.08									3.646
	B		0.78			1.56									2.34
	C			1.5	0.54	0.96									3.0
負載電流 (A)		14.2	7.1	13.6	4.9	14.0									27.3

註: 預留25%擴充空間

客戶 CUSTOMER: 隆程水電工程	核准 APPROVED BY:	審核 CHECKED BY:	設計 DESIGNED BY:	繪圖 DRAWER:	 建華機電股份有限公司 CHAN-HUA TEL: (04)23581130 FAX: (04)23581140 廠址: 台中市南屯區工業 25 路 25 號	版次 REV	修正摘要 SUMMARY	日期 DATE	圖名 TITLE: 系統單線圖	
用途 USER: 火車頭園區統包工程二期	<input type="checkbox"/> 保留圖 單位 DM: 釐米 (mm)					工號 WORKING NO.: 111101301	規劃日期 DATE: 111年12月21日			圖號 DWG. NO.: LA09
					案號 DRAWING NO.:	比例 SCALE: 1:20			張數 SHEET NO.: /	