


FROM K-P1
3Ø4W 110/190V

(投煤體驗區)

K-R1
Icu: ≥10KA
Ics: ≥0.5Icu

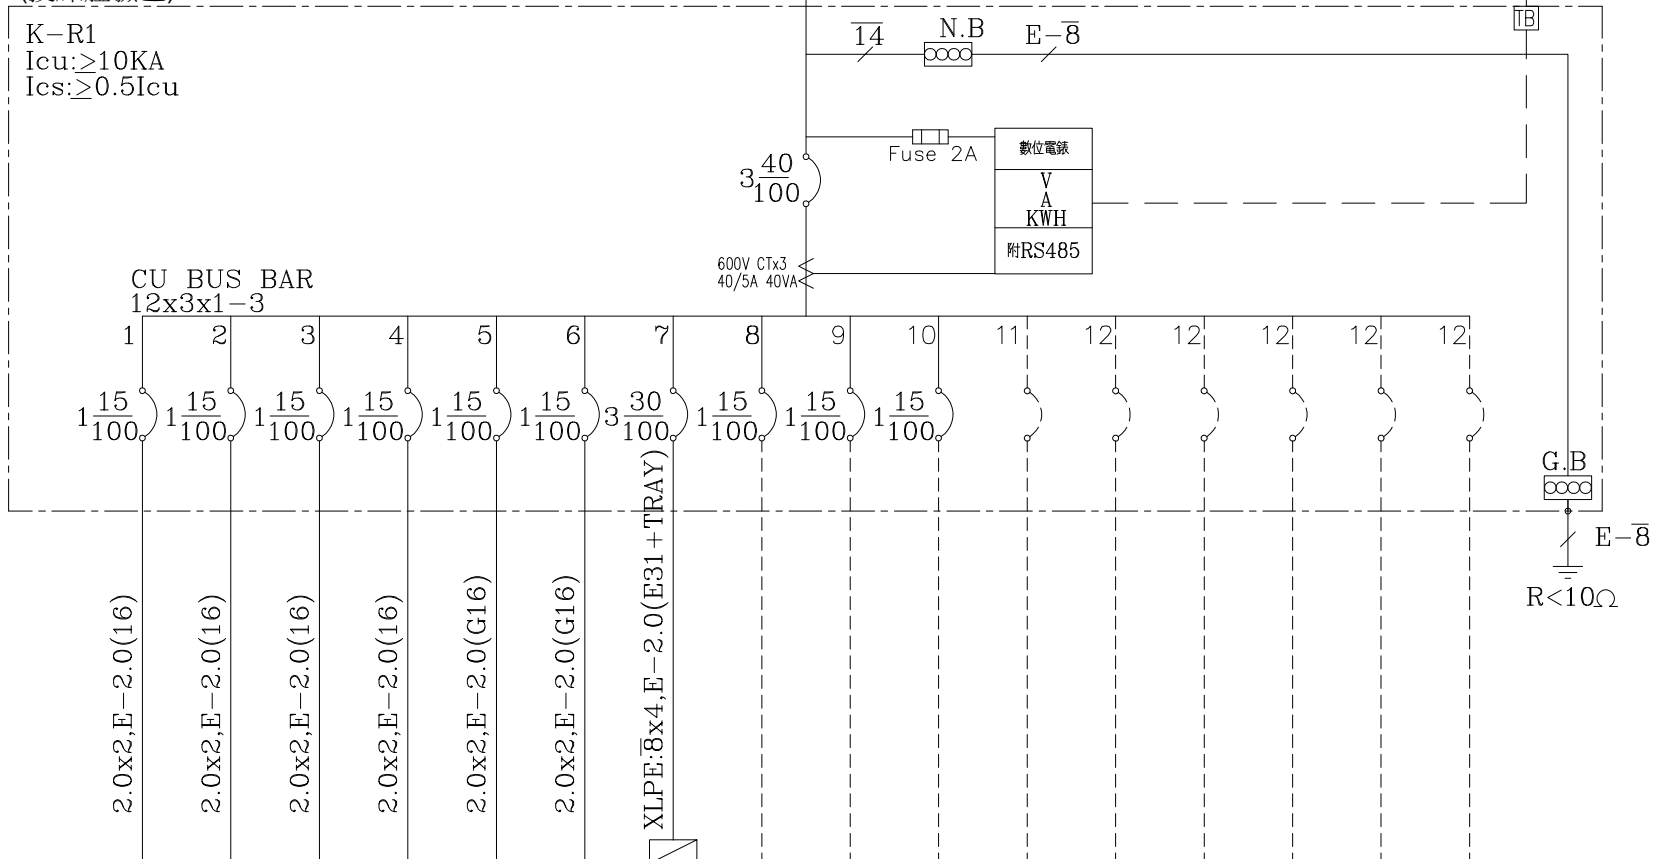


負載名稱	插座 180VAx3	插座 180VAx4	插座 180VAx4	照明 插座 20VAx2x1 180VAx1	照明 插座 20VAx1x6 180VAx6	照明 20VAx1x13	PANEL K-R2	SP	SP	SP	SP	SP	SP	SP	SP	SP	合計
負載容量 (KVA)	0.54	0.72	0.72	0.22	1.2	0.26	0.54										4.2
負載分配 (KVA)	A	0.54		0.22			0.54										1.3
	B		0.72		1.2												1.92
	C			0.72		0.26											0.98
負載電流 (A)	4.9	6.5	6.5	2.0	10.9	2.4	1.6										12.8

客戶 CUSTOMER: 隆程水電工程	核准 APPROVED BY: 設計課 阮家豪	審核 CHECKED BY: 設計課 阮家豪	設計 DESIGNED BY: 設計課 張逸凡	繪圖 DRAWER: 設計課 黃俊維	<p>建華機電股份有限公司 CHAN-HUA TEL: (04)23581130 FAX: (04)23581140 廠址: 台中市南屯區工業 25 路 25 號</p>	版次 REV	修正摘要 SUMMARY	日期 DATE	圖名 TITLE: 系統單線圖	
用途 USER: 火車頭園區統包工程二期	<input type="checkbox"/> 保留圖					工號 WORKING NO.: 111101301	規劃日期 DATE: 111年12月21日			圖號 DWG. NO.: LA10
			單位 DM: 釐米 (mm)	案號 DRAWING NO.:	比例 SCALE: 1:30				張數 SHEET NO.: /	

K-R1

3ø4W 380-220V
R S T N

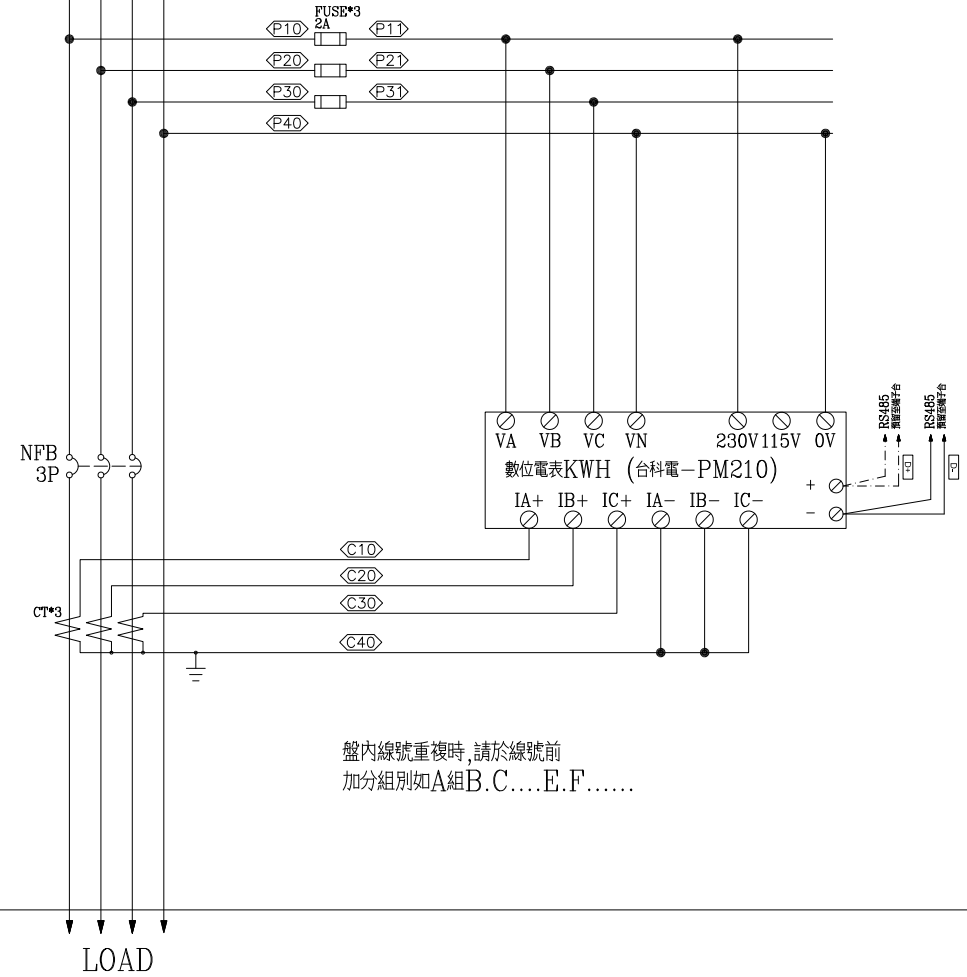

盤內線號重複時,請於線號前
加分組別如A組B.C....E.F.....

客戶 CUSTOMER: 隆程興業有限公司	核准 APPROVED BY:	審核 CHECKED BY:	設計 DESIGNED BY:	繪圖 DRAWER:	華華機電股份有限公司 CHAN HUA MACHINERY & ELECTRIC CO., LTD. TEL: (04) 23581130 FAX: (04) 23581140 廠址: 台中市南屯區工業 25 路 25 號	版次 REV	修正摘要 SUMMARY	日期 DATE	圖名 TITLE: 系統複線圖
用途 USER: 火車頭園區統包工程二期	設計課 阮家豪	設計課 阮家豪	設計課 張逸凡	設計課 黃俊維		工號 WORKING NO.: 111101301	規劃日期 DATE: 111年12月21日		圖號 DWG. NO.: LB01
	<input type="checkbox"/> 保留圖		單位 DM: 釐米 (mm)	案號 DRAWING NO.:	比例 SCALE: 1:30			張數 SHEET NO.: /	