


FROM P1受電箱
3φ3W 220V

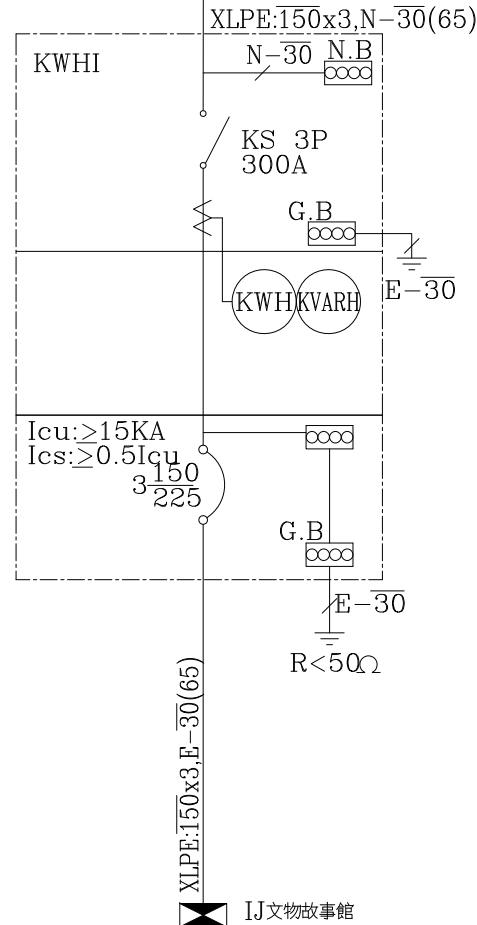

負 載 名 稱	PANEL I-P1	
負載容量	40.3	
負載分配 (KVA)	A	13.4
	B	13.4
	C	13.5
負載電流	(a)	105.8

客戶 隆程水電工程
CUSTOMER:

核准 APPROVED BY: 審核 CHECKED BY: 設計 DESIGNED BY: 繪圖 DRAWER:

星華機電股份有限公司
CHAN HUA MACHINERY & ELECTRIC CO.,LTD.
TEL:(04)23581130 FAX:(04)23581140
廠址:台中市南屯區工業 25 路 25 號

版次 REV: 修正摘要 SUMMARY

日期 DATE: 圖名 TITLE: 系統單線圖

用途 火車頭園區統包工程
USER:

設計課 設計課 設計課 設計課
阮家豪 阮家豪 張逸凡 黃俊維

工號 WORKING NO.: 111101301 規劃日期 DATE: 111年12月21日

圖號 DWG. NO.: LA13 版次 REV: A

保留圖 單位 DM: 釐米 (mm)

案號 DRAWING NO.: 比例 SCALE: 1:20

張數 SHEET NO.: /