

FROM K-EPF  
1Ø2W 220V

XLPE  
8.0x2 E2.0(20)

E-2.0


屬水電工程

屬污水工程

WP3  
PANEL


$I_{cu} \geq 10KA$   
 $I_{cs} \geq 0.5I_{cu}$

CU BUS BAR  
15x2x1-2

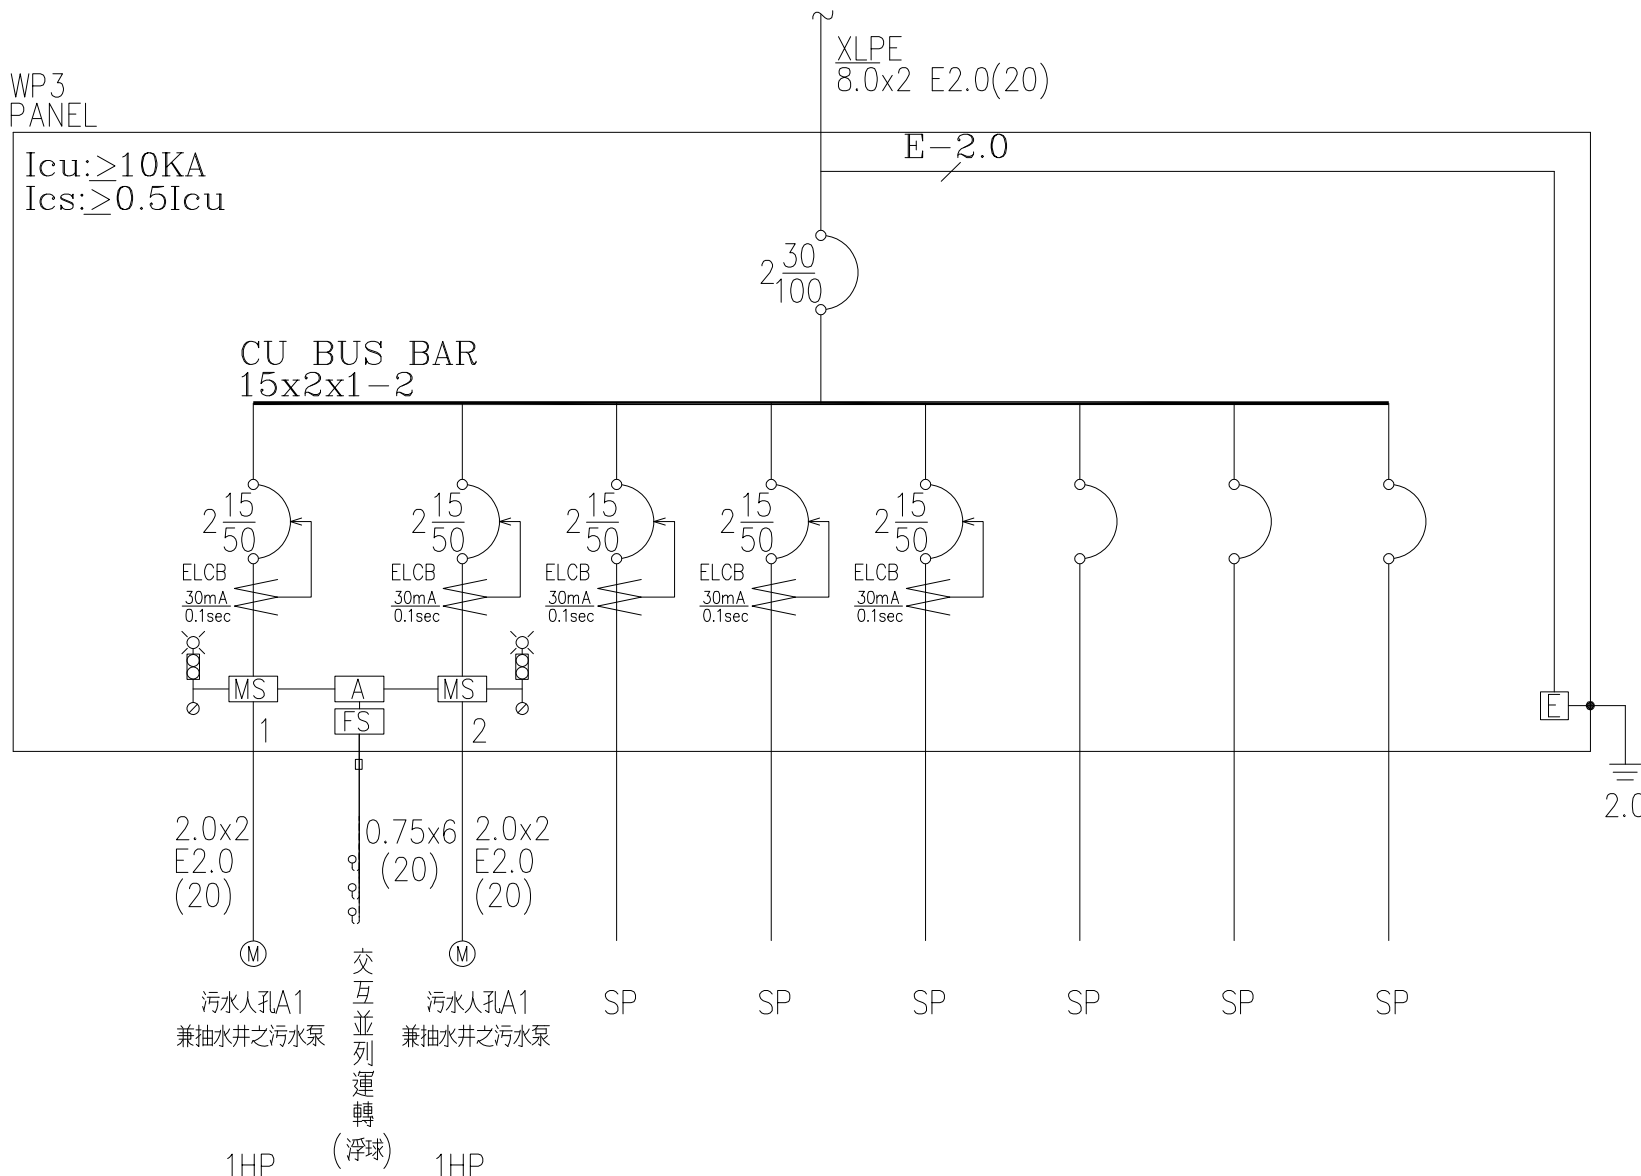

客戶 CUSTOMER: 隆程水電工程 用途 USER: 火車頭園區統包工程二期	核准 APPROVED BY: 設計課 阮家豪 <input type="checkbox"/> 保留圖	審核 CHECKED BY: 設計課 阮家豪	設計 DESIGNED BY: 設計課 張逸凡	繪圖 DRAWER: 設計課 黃俊維	<b>建華機電股份有限公司</b> CHAN HUA MACHINERY & ELECTRIC CO., LTD. TEL: (04)23581130 FAX: (04)23581140 廠址: 台中市南屯區工業 25 路 25 號	版次 REV:	修正摘要 SUMMARY:	日期 DATE:	圖名 TITLE: 系統單線圖
	工號 WORKING NO.: 111101301 案號 DRAWING NO.:	規劃日期 DATE: 111年12月21日 比例 SCALE: 1:20	圖號 DWG. NO.: LA13 張數 SHEET NO.: /	版次 REV: A					


# 修改後

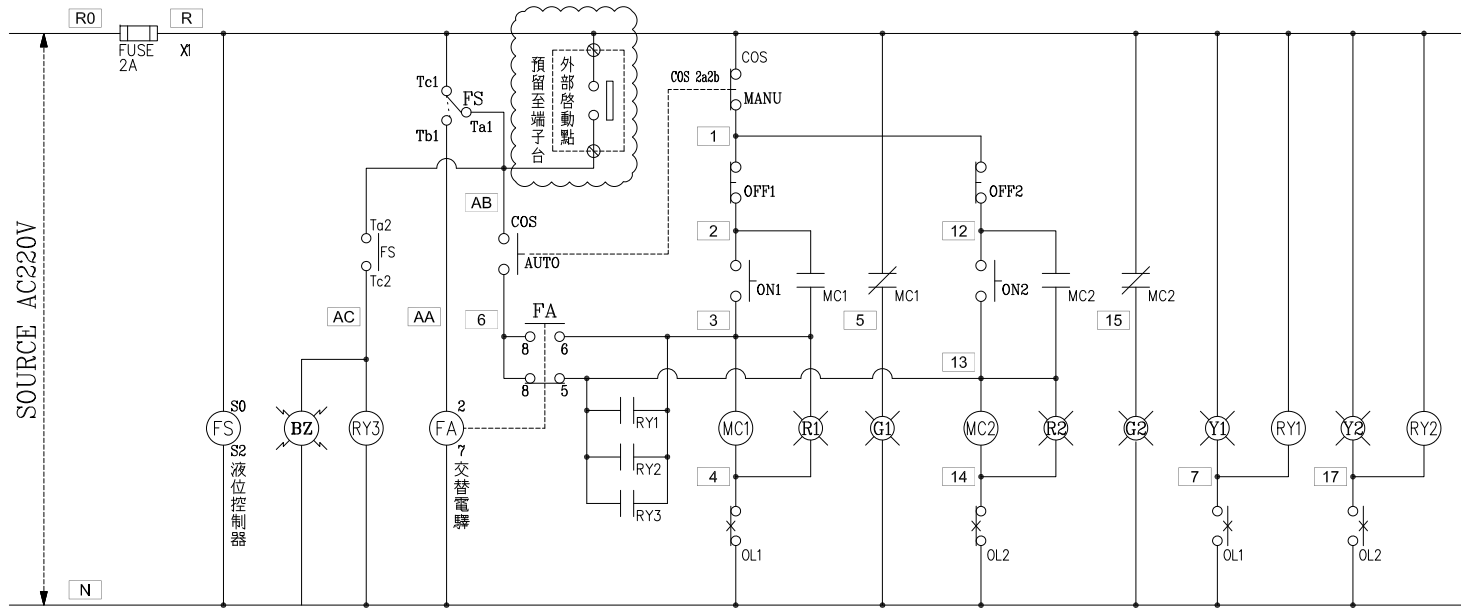

盤內線號重複時,請於線號前  
加分組別如A組B.C.....E.F.....






盤名	迴路	編號
WP3	1~2	

污.廢水泵(交替並列)運轉控制圖

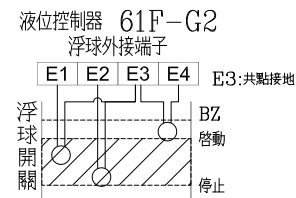

過門端子

TB	R
TB	N
TB	2
TB	3
TB	4
TB	5
TB	6
TB	7
TB	12
TB	13
TB	14
TB	15
TB	17
TB	AB
TB	

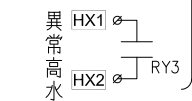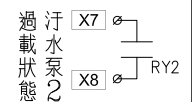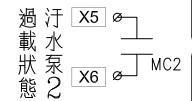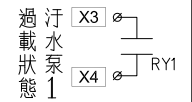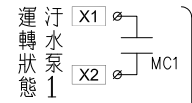

T0 監控

浮球外接端子

TB	E1
TB	E2
TB	E3
TB	E4
TB	

監控端子

TB	X1
TB	X2
TB	X3
TB	X4
TB	X5
TB	X6
TB	X7
TB	X8
TB	HX1
TB	HX2

外部接點

TB	R
TB	AB

銜接不帶電乾接點

客戶 CUSTOMER: 隆程興業有限公司	核准 APPROVED BY: [Signature]	審核 CHECKED BY: [Signature]	設計 DESIGNED BY: [Signature]	繪圖 DRAWER: [Signature]	<p>CHAN HUA MACHINERY &amp; ELECTRIC CO., LTD. TEL: (04) 23581130 FAX: (04) 23581140 廠址: 台中市南屯區工業 25 路 25 號</p>	版次 REV	修正摘要 SUMMARY	日期 DATE	圖名 TITLE: 系統控制圖	
用途 USER: 火車頭園區統包工程二期	設計課 阮家豪	設計課 阮家豪	設計課 張逸凡	設計課 黃俊維		工號 WORKING NO.: 111101301	規劃日期 DATE: 112年07月06日			圖號 DWG. NO.: LC03
	<input type="checkbox"/> 保留圖	單位 DM: 釐米 (mm)	案號 DRAWING NO.:	比例 SCALE: 1:30					張數 SHEET NO.: /	