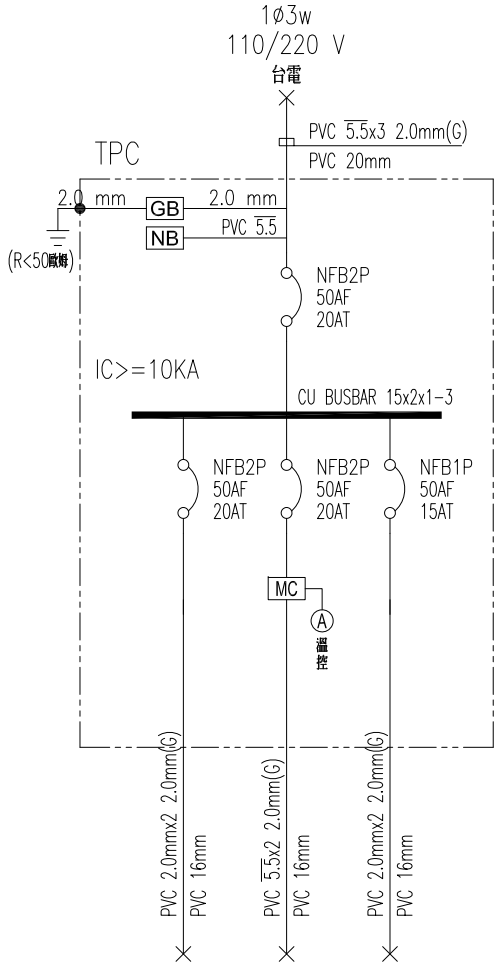

CKT NO.		1	2	3	TOTAL
CAPACITY(VA)		58	1000	360	1418
CURRENT(A)		0.3	4.5	3.3	8.1
LOAD(VA)	R	29	500	360	889
	S	29	500		529
	T				0
LOAD NAME		日光燈 29W-1x2	壁式排風扇 500VAx2	插座 180VAx2	L:1.418KVA

客戶 CUSTOMER: 昇陽水電工程行	核准 APPROVED BY:	審核 CHECKED BY:	設計 DESIGNED BY:	繪圖 DRAWER:	建華機電股份有限公司 CHAN HUA MACHINERY & ELECTRIC CO.,LTD. TEL:(04)23581130 FAX:(04)23581140 廠址:台中市南屯區工業 25 路 25 號	版次 REV	修正摘要 SUMMARY	日期 DATE	圖名 TITLE: 系統單線圖
用途 USER: 臺中市臺中地區農會 四民辦事處新建工程	設計課 洪志勇	設計課 阮家豪	設計課 謝啓彥	設計課 葉珈均	CHAN-HUA				
	□ 保留圖		單位 DM: 釐米 (mm)		工號 WORKING NO.: 111120101	規劃日期 DATE: 111年11月21日			圖號 DWG. NO.: LA06 版次 REV: A
					案號 DRAWGING NO.:	比例 SCALE: 1:25			張數 SHEET NO.: /

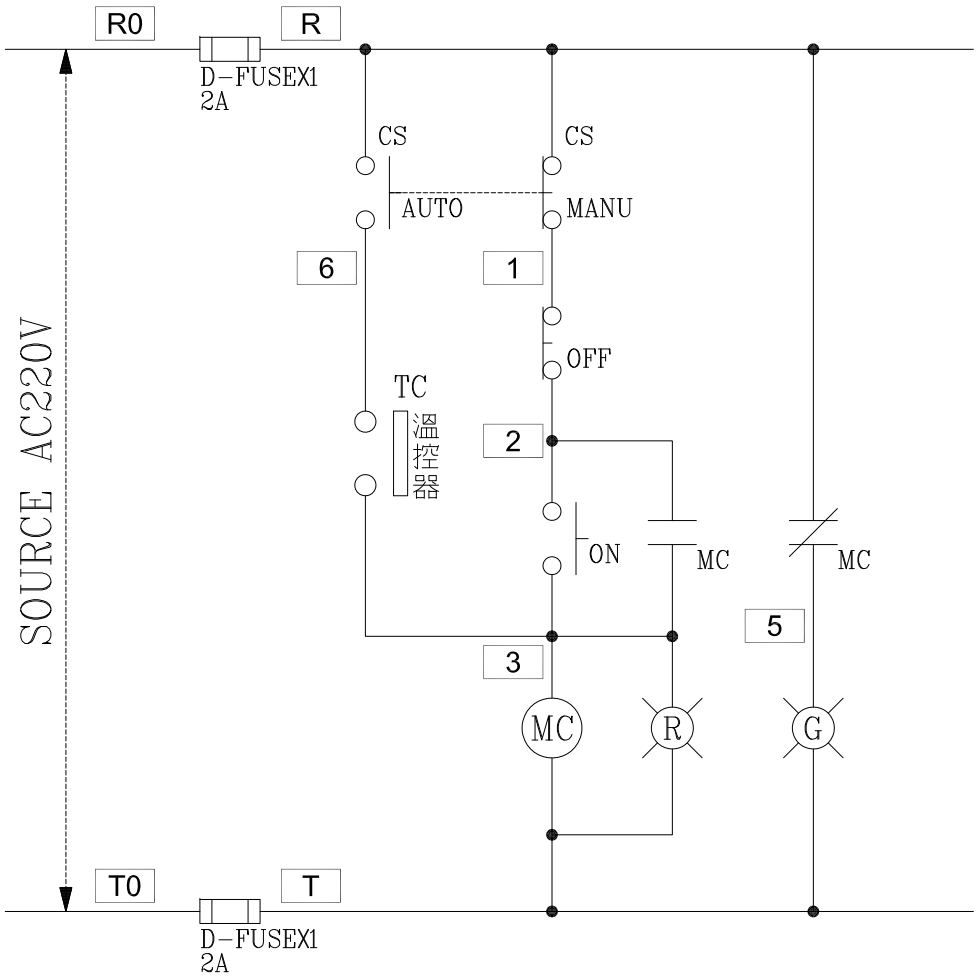

過門端子

TB	R
TB	N
TB	2
TB	3
TB	5
TB	6
TB	

盤內線號重複時,請於線號前
加分組別如A組B.C....E.F.....

盤名	迴路	編號
TPC	2	－－

客戶 CUSTOMER: 昇陽水電工程行	核准 APPROVED BY:	審核 CHECKED BY:	設計 DESIGNED BY:	繪圖 DRAWER:	星華機電股份有限公司 CHAN HUA MACHINERY & ELECTRIC CO.,LTD. TEL:(04)23581130 FAX:(04)23581140 廠址:台中市南屯區工業 25 路 25 號	版次 REV	修正摘要 SUMMARY	日期 DATE	圖名 TITLE:	系統控制圖
用途 USER: 臺中市臺中地區農會 四民辦事處興建工程	設計課 阮家豪	設計課 阮家豪	設計課 謝啓彥	設計課 謝啓彥	CHAN-HUA				圖號 DWG. NO.:	LC03 / 版次 REV: A
	□ 保留圖		單位 DM: 釐米 (mm)		工號 WORKING NO.: 111120101 / 規劃日期 DATE: 111年12月15日				張數 SHEET NO.:	/
					案號 DRAWGING NO.: / 比例 SCALE: 1:30					