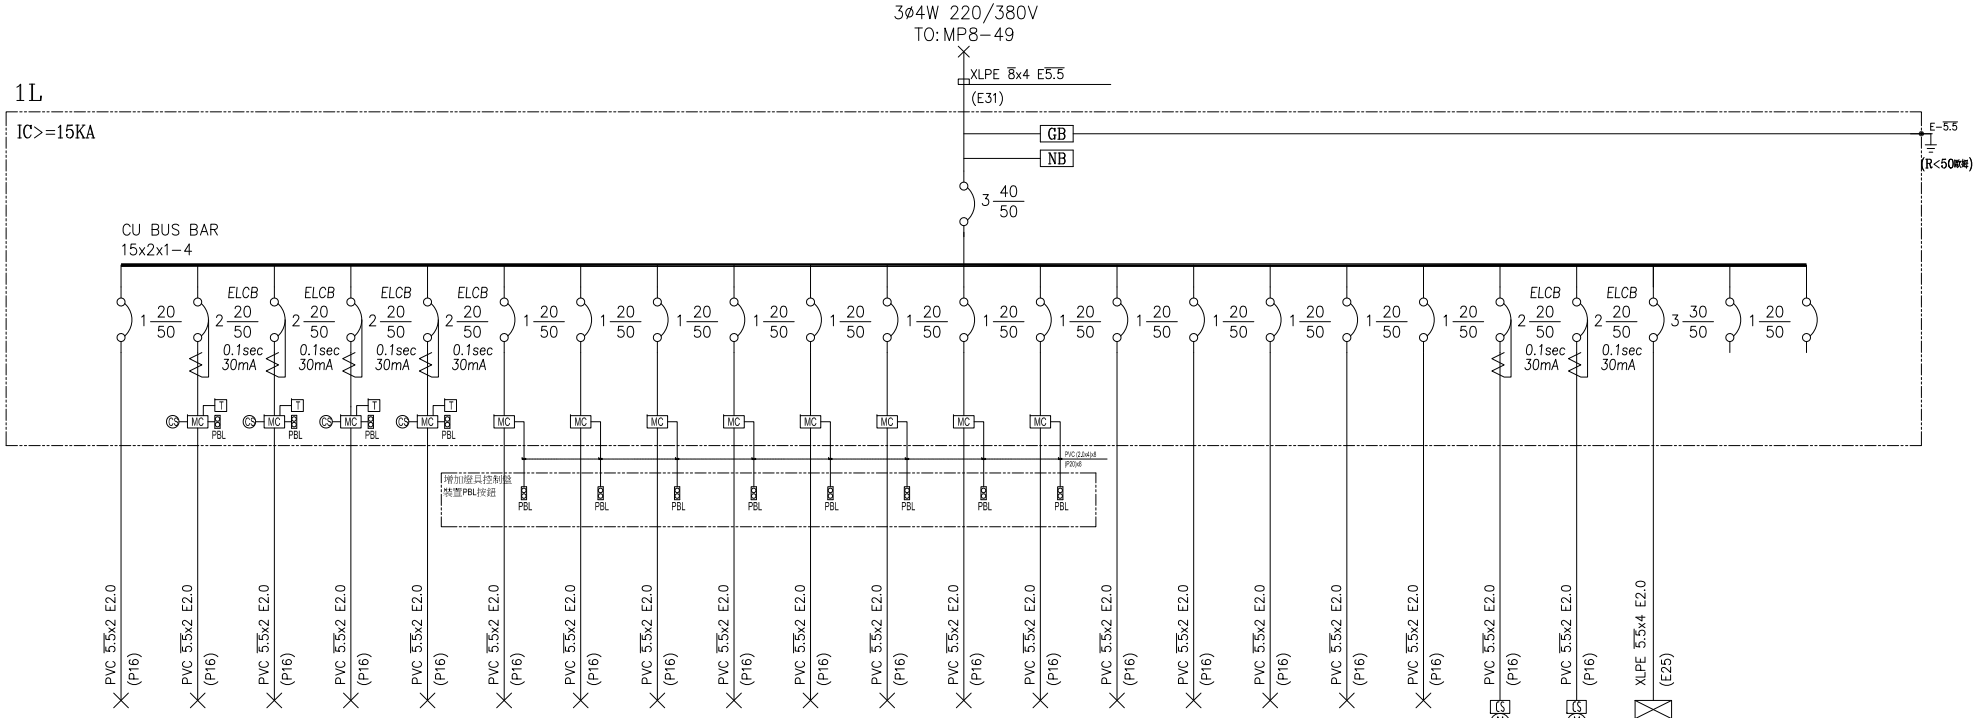

CKT NO.	1	2	3	4	5	6	7	8	9	10	11	12	13	14	15	16	17	18	19	20	21	22	23	TOTAL
CAPACITY(KVA)	0.32	0.15	0.15	0.15	0.15	0.6	0.6	0.75	0.75	1.05	1.05	1.05	1.2	1	1	1	1	1	1	1	2			17.97
CURRENT(A)	1.45	0.68	0.68	0.68	0.68	2.72	2.72	3.41	3.41	4.77	4.77	4.77	5.45	4.5	4.5	4.5	4.5	4.5	4.5	4.5	3.04			27.3
LOAD NAME	山型吸頂燈 40Wx8	投射燈 50Wx3	投射燈 50Wx3	投射燈 50Wx3	投射燈 50Wx3	高天井燈 150Wx4	高天井燈 150Wx4	高天井燈 150Wx5	高天井燈 150Wx5	高天井燈 150Wx7	高天井燈 150Wx7	高天井燈 150Wx7	高天井燈 150Wx8	220V專插 1KVA	220V專插 1KVA	220V專插 1KVA	220V專插 1KVA	220V專插 1KVA	鐵捲門 1HP	鐵捲門 1HP	PS 汙水盤	緊急照明 SP	SP	

客戶 CUSTOMER:	大勝系統工程股份有限公司	核准 APPROVED BY:	審核 CHECKED BY:	設計 DESIGNED BY:	繪圖 DRAWER:
用途 USER:	貝民股份有限公司硫酸銨二場新建工程	設計課 洪志勇	設計課 阮家豪	設計課 謝啓彥	設計課 謝啓彥
		□ 保留圖		單位 DM:	釐米 (mm)

CHAN-HUA 建華機電股份有限公司
CHAN HUA MACHINERY & ELECTRIC CO.,LTD.
TEL:(04)23581130 FAX:(04)23581140
廠址:台中市南屯區工業 25 路 25 號

工號 WORKING NO.:	111120201	規劃日期 DATE:	111年12月07日
案號 DRAWGING NO.:		比例 SCALE:	

版次 REV	修正摘要 SUMMARY	日期 DATE

圖名 TITLE:	系統單線圖		
圖號 DWG. NO.:	A04	版次 REV:	A
張數 SHEET NO.:	/		