


CKT NO.	1	2	3	4	TOTAL
CAPACITY(KVA)	1	1			2
CURRENT(A)	4.5	4.5			3.03
LOAD NAME	防煙鐵捲門 1HP	防煙鐵捲門 1HP	防煙鐵捲門 SP	SP	

客戶 CUSTOMER:	大勝系統工程股份有限公司			核准 APPROVED BY:	審核 CHECKED BY:	設計 DESIGNED BY:	繪圖 DRAWER:	星華機電股份有限公司 CHAN HUA MACHINERY & ELECTRIC CO.,LTD. TEL:(04)23581130 FAX:(04)23581140 廠址:台中市南屯區工業 25 路 25 號	版次 REV	修正摘要 SUMMARY	日期 DATE	圖名 TITLE:	系統單線圖		
用途 USER:	貝民股份有限公司 硫酸銨 二場新建工程			設計課 洪志勇	設計課 阮家豪	設計課 謝啓彥	設計課 謝啓彥		工號 WORKING NO.: 111120201	規劃日期 DATE: 111年12月07日	圖號 DWG. NO.:	A04	版次 REV:	A	
				<input type="checkbox"/> 保留圖				單位 DM:	釐米 (mm)	案號 DRAWING NO.:	比例 SCALE:	張數 SHEET NO.: /			

MP8-5 PANEL
PF PANEL

ATS. 左側(I路)優先供電配置圖

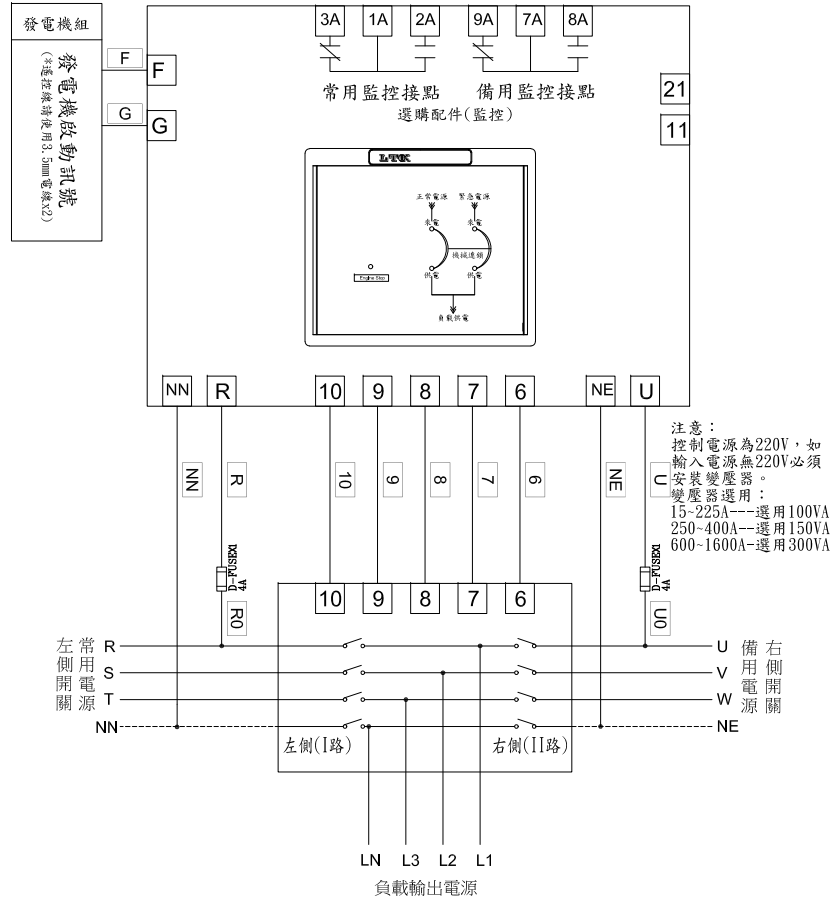

控制說明:

旋鈕代號說明:

- TDEN: 緊急電源跳脫所需時間. 0~30秒。
- TDNE: 正常電源切跳脫所需時間. 0~30秒。
- TDEC: 發電機延時停機所需時間。

*內建設備:

TDES: 發電機延時起動固定時間。

選擇開關代號說明:

- 自動: 常用電源斷電後, 發電機自動啟動功能。
- OFF: 訊號沒有提供給發電機啟動。
- 手動: 發電機強制啟動。用來測試發電機訊號是否正常。

指示燈代號說明:

- 來電: 電源來電顯示用。
- 供電: 電源供電顯示用。
- Engine Cooloff: 發電機訊號停機顯示用。

背面:

常用電源斷電模擬測試: 模擬常用斷電時, 發電機啟動ATS. 運轉切換至備用側供應負載。

客戶 CUSTOMER:	大勝系統工程股份有限公司	核准 APPROVED BY:	審核 CHECKED BY:	設計 DESIGNED BY:	繪圖 DRAWER:	建華機電股份有限公司 CHAN-HUA MACHINERY & ELECTRIC CO., LTD. TEL: (04)23581130 FAX: (04)23581140 廠址: 台中市南屯區工業 25 路 25 號	版次 REV	修正摘要 SUMMARY	日期 DATE	圖名 TITLE:	系統複線圖	
用途 USER:	貝民股份有限公司硫酸銨 二場新建工程	設計課 洪志勇	設計課 阮家豪	設計課 謝啟彥	設計課 謝啟彥		工號 WORKING NO.: 111120201	規劃日期 DATE: 111年12月07日			圖號 DWG. NO.: LB05	版次 REV: A
		<input type="checkbox"/> 保留圖		單位 DM: 釐米 (mm)			案號 DRAWING NO.:	比例 SCALE:			張數 SHEET NO.:	/