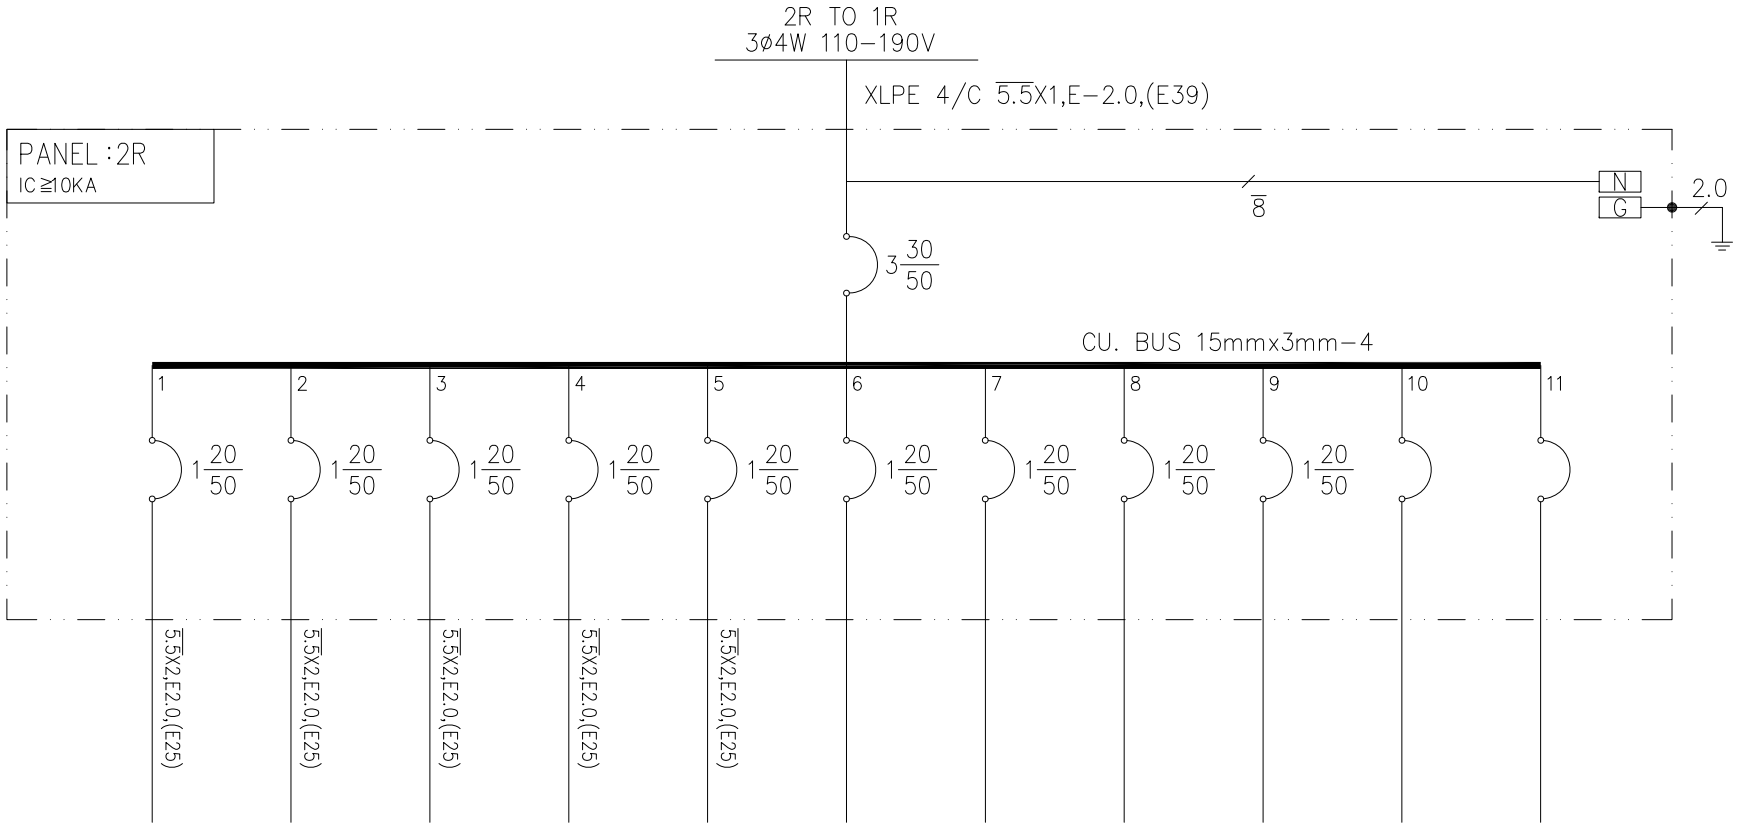

負載名稱		插座	插座	插座	插座	插座	SP	SP	SP	SP	SP	SP	合計
負載內容		180VA*5	180VA*4	180VA*3	180VA*4	180VA*3							3.42KVA
負載容量	A	900			720								1620
	B		720			540							1260
	C			540									540
負載電流		900VA	720VA	540VA	720VA	540VA							
		8.2A	6.5A	4.9A	6.5A	4.9A							14.7A
幹線負載		T=3.42KVA=10.4A											

客戶 CUSTOMER: 聯順水電工程有限公司	核准 APPROVED BY:	審核 CHECKED BY:	設計 DESIGNED BY:	繪圖 DRAWER:	星華機電股份有限公司 CHAN HUA MACHINERY & ELECTRIC CO.,LTD. TEL:(04)23581130 FAX:(04)23581140 廠址:台中市南屯區工業 25 路 25 號	版次 REV	修正摘要 SUMMARY	日期 DATE	圖名 TITLE:	系統單線圖
用途 USER: 考古遺址出土遺物典存庫房 修復再利用工程及空間建置案	設計課 洪志勇	設計課 阮家豪	設計課 謝啓彦	設計課 葉珈均	CHAN-HUA				圖號 DWG. NO.: A02	版次 REV: A
	□ 保留圖		單位 DM: 釐米 (mm)		工號 WORKING NO.: 111120701 規劃日期 DATE: 111年12月19日				張數 SHEET NO.: /	
					案號 DRAWGING NO.: 比例 SCALE: 1:10					