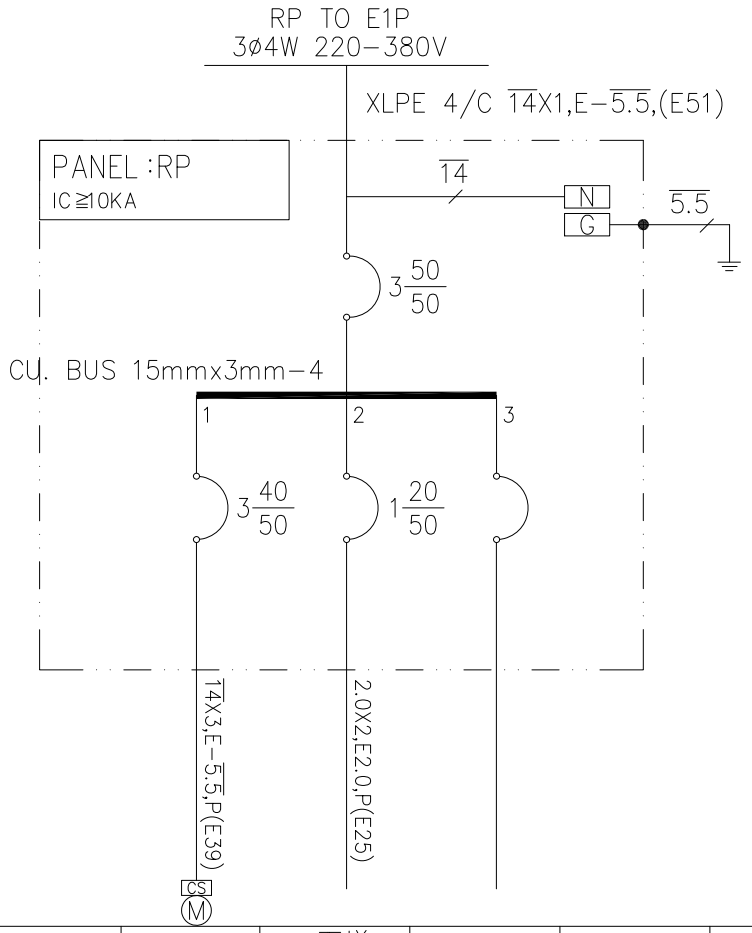

負載名稱		電梯	電梯照明	SP	合計	
負載內容		10HP	100VA*1		0.1KVA 10HP	
負載容量	A	3333	100		3433	
	B	3333			3333	
	C	3334			3334	
負載電流		10HP	100VA			
		15.2A	0.5A		15.3A	
幹線負載		T=0.1KVA+10HP=15.3A				

客戶 CUSTOMER: 聯順水電工程有限公司	核准 APPROVED BY:	審核 CHECKED BY:	設計 DESIGNED BY:	繪圖 DRAWER:	皇華機電股份有限公司 CHAN HUA MACHINERY & ELECTRIC CO.,LTD. TEL:(04)23581130 FAX:(04)23581140 廠址:台中市南屯區工業 25 路 25 號	版次 REV	修正摘要 SUMMARY	日期 DATE	圖名 TITLE: 系統單線圖
用途 USER: 考古遺址出土遺物典存庫房 修復再利用工程及空間建置案	設計課 洪志勇	設計課 阮家豪	設計課 謝啓彥	設計課 葉珈均	CHAN-HUA				
	□ 保留圖		單位 DM: 釐米 (mm)		工號 WORKING NO.: 111120701	規劃日期 DATE: 111年12月19日			圖號 DWG. NO.: A02 版次 REV: A
					案號 DRAWGING NO.:	比例 SCALE: 1:10			張數 SHEET NO.: /