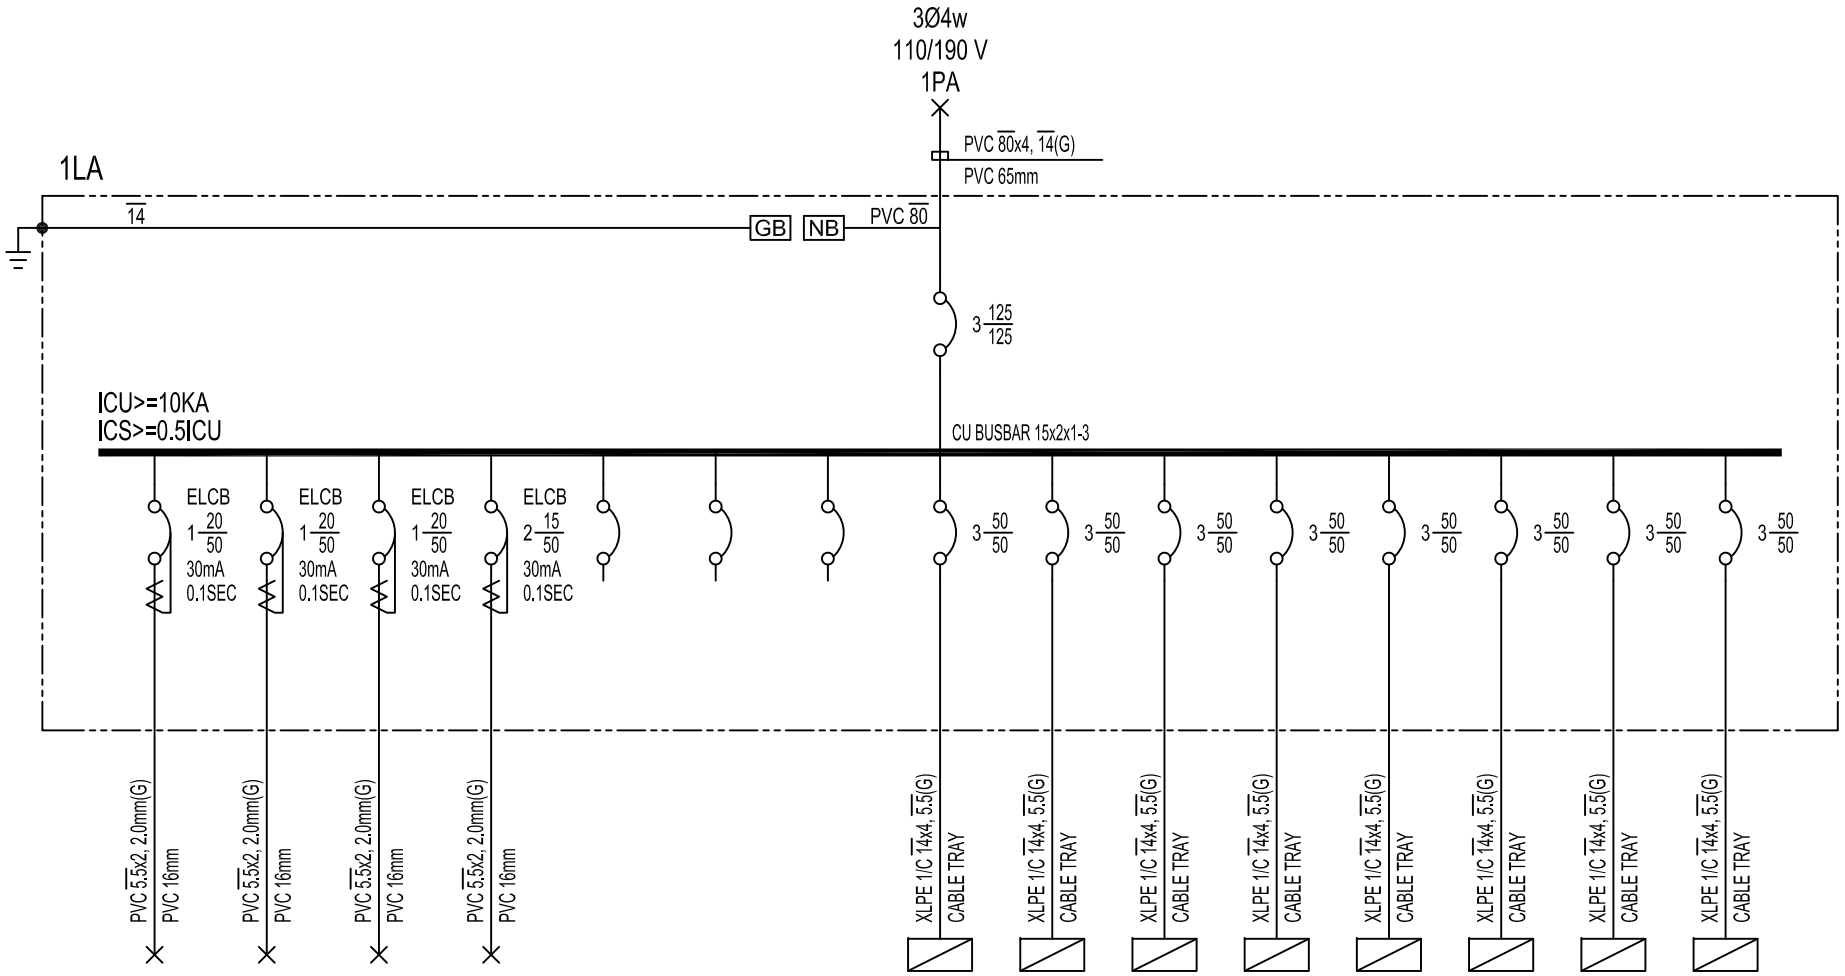

1	2	3	4	5	6	7	8	9	10	11	12	13	14	15	TOTAL
300	1500	1500	1500				540	2700	720	720	540	540		900	11460
2.7	13.6	13.6	13.6				4.9	8.2	6.5	6.5	4.9	4.9		8.2	35.5
	1500	1500						900							3900
								900	720	720		540		900	3780
300			1500				540	900			540				3780
插座180VA + 電沖30VAx4	飲水機專插 1.5KVA	飲水機專插 1.5KVA	投飲機專插 1.5KVA	SPARE	SPARE	SPARE	1AL4	1AL5	1AL6	1AL7	1AL8	1AL9	1AL10	1AL11	H:3KVA, L:8.46KVA

客戶 CUSTOMER: 和技工程實業股份有限公司	核准 APPROVED BY:	審核 CHECKED BY:	設計 DESIGNED BY:	繪圖 DRAWER:	詹華機電股份有限公司 CHAN HUA MACHINERY & ELECTRIC CO.,LTD. TEL:(04)23581130 FAX:(04)23581140 廠址:台中市南屯區工業 25 路 25 號	版次 REV	修正摘要 SUMMARY	日期 DATE	圖名 TITLE:	系統單線圖
用途 USER: 明昌國際工業股份有限公司 廠房宿舍新建工程	設計課 洪志勇	設計課 阮家豪	設計課 謝啓彥	設計課 阮家豪	CHAN-HUA				圖號 DWG. NO.:	LA05 / 版次 REV: A
	□ 保留圖		單位 DM: 釐米 (mm)		工號 WORKING NO.: 112010501 規劃日期 DATE: 113年01月05日				張數 SHEET NO.:	/
					案號 DRAWGING NO.: 比例 SCALE: 1:25					