




CKT NO.	1	2	3	4	5	6	7	8	9	10	11	12	13	14	15	TOTAL
CAPACITY(VA)	3250	3500	3250	3500	1500	1500	1500	1500	1500	1500	1500	1500	500			26000
CURRENT(A)	14.8	15.9	14.8	15.9	6.8	6.8	6.8	6.8	6.8	6.8	6.8	6.8	2.3			40.9
LOAD(VA)	R	3250		3250		1500							500			8500
	S						1500	1500	1500	1500	1500	1500				9000
	T		3500		3500	1500										8500
LOAD NAME	照明 250W-13	照明 250W-14	照明 250W-13	照明 250W-14	220V専插 1.5KW	220V専插 1.5KW	220V専插 1.5KW	220V専插 1.5KW	220V専插 1.5KW	220V専插 1.5KW	220V専插 1.5KW	220V専插 1.5KW	電動鐵捲門 0.5HP	SPARE	SPARE	L:25.5KVA P:0.5KVA (含0.5HP)

客 戶 CUSTOMER:		和技工程實業股份有限公司		核 准 APPROVED BY:		審 核 CHECKED BY:		設 計 DESIGNED BY:		繪 圖 DRAWER:		 <b>華 華 機 電 有 限 公 司</b> CHAN HUA MACHINERY & ELECTRIC CO. LTD. TEL: (04)23581130 FAX: (04)23581140 廠址: 台中市南屯區工業 25 路 25 號		版次 REV		修 正 摘 要 SUMMARY		日期 DATE		圖 名 TITLE:		系統單線圖	
用 途 USER:		明昌國際工業股份有限公司 廠房宿舍新建工程										工 號 WORKING NO.: 112010501		規劃日期 DATE: 113年01月05日						圖 號 DWG. NO.: LA25		版次 REV: A	
		<input type="checkbox"/> 保留圖		單 位 DM: 釐米 (mm)								案 號 DRAWING NO.:		比 例 SCALE: 1:25						張 數 SHEET NO.: /			

3ø4W 380-220V

R S T N

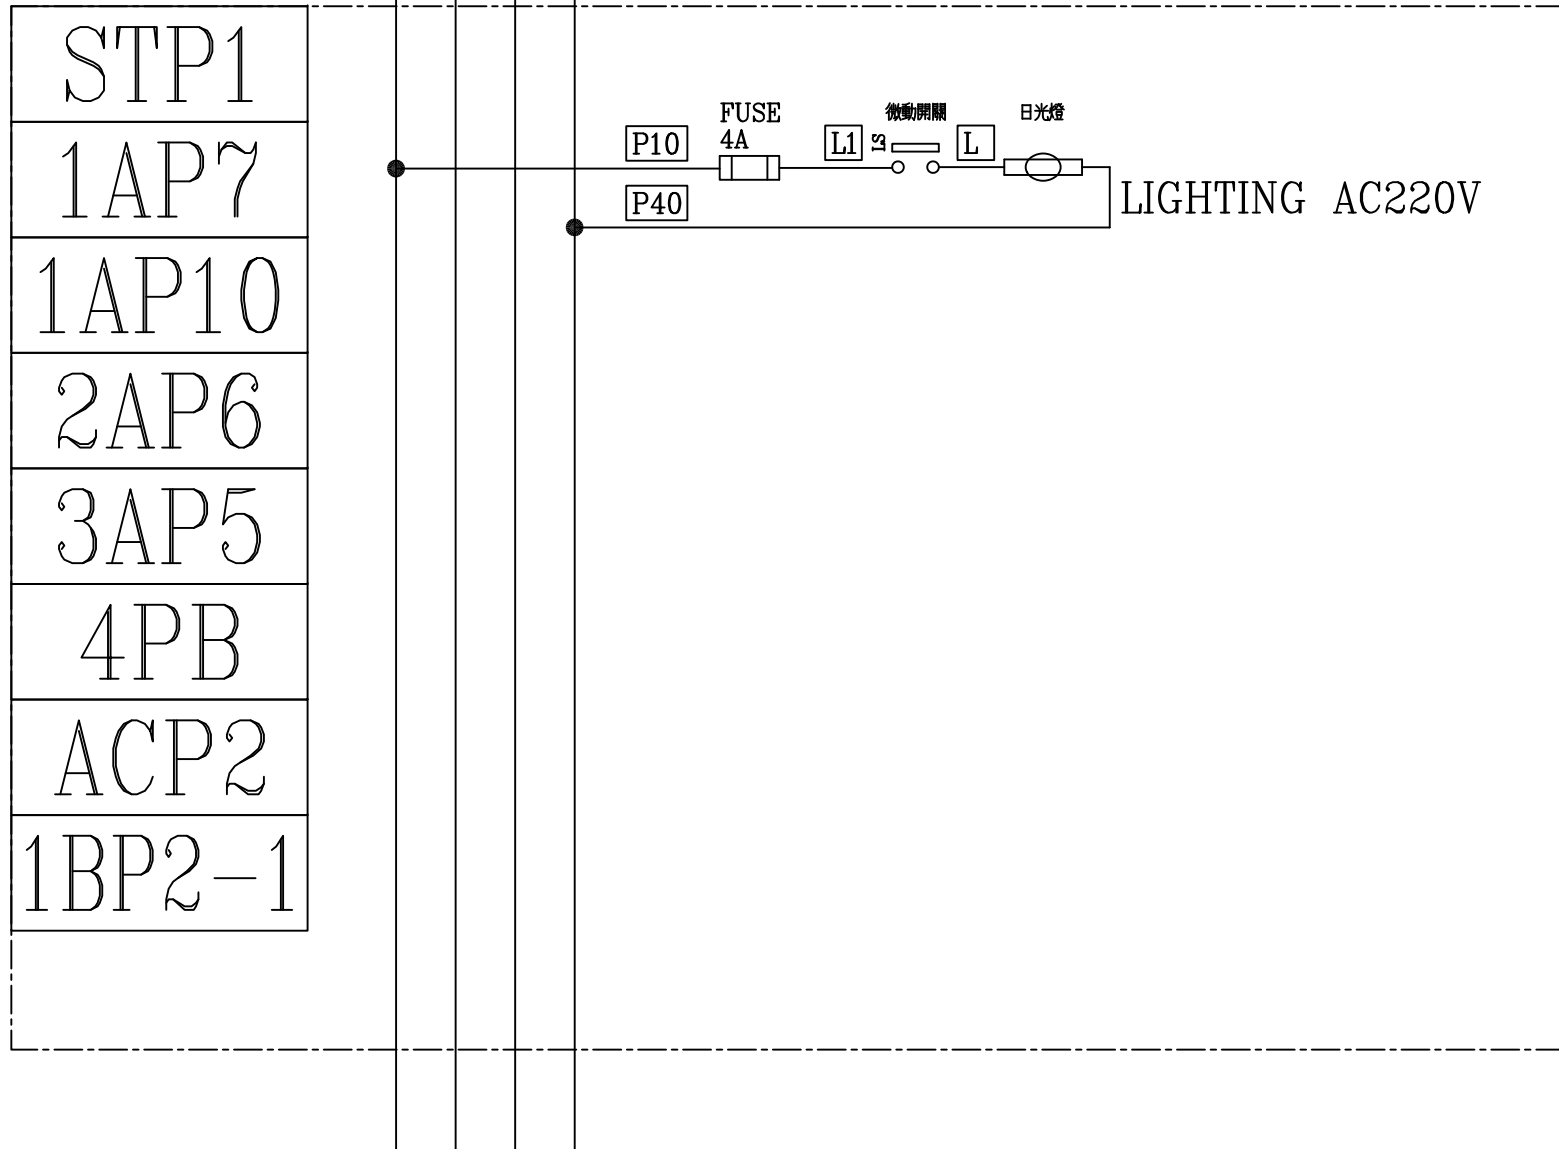

客戶 CUSTOMER: 和技工程實業股份有限公司  用途 USER: 明昌國際工業股份有限公司 廠房宿舍新建工程	核准 APPROVED BY:	審核 CHECKED BY:	設計 DESIGNED BY:	繪圖 DRAWER:	 <b>華昌機械股份有限公司</b> CHAN HUA MACHINERY & ELECTRIC CO., LTD. TEL: (04)23581130 FAX: (04)23581140 廠址: 台中市南屯區工業 25 路 25 號	版次 REV	修正摘要 SUMMARY	日期 DATE	圖名 TITLE: 系統複線圖	
	設計課 洪志勇	設計課 阮家豪	設計課 謝啓彥	設計課 阮家豪		工號 WORKING NO.: 112010501	規劃日期 DATE: 112年08月16日		圖號 DWG. NO.: LB02	版次 REV: A
	<input type="checkbox"/> 保留圖		單位 DM: 釐米 (mm)	案號 DRAWING NO.:		比例 SCALE: 1:25			張數 SHEET NO.: /	