


(RIF)

CKT NO.	1	2	3	4	5	6	7	8	9	10	11	12	13	TOTAL
CAPACITY(VA)	187500	20000	10000	6000	6000	37000	67200	10000	25000	39000	1528	5760	15000	399988
CURRENT(A)	284.1	30.3	15.2	9.1	9.1	56.1	102.4	15.2	37.9	59.1	6.9	13.9	22.7	609.8
LOAD(VA)	R	62500	6667	3332	2000	2000	12332	22532	3334	8332	13000		3060	132913
	S	62500	6667	3334	2000	2000	12334	22334	3334	8334	13000		360	132915
	T	62500	6666	3334	2000	2000	12334	22334	3332	8334	13000	1528	2340	134160
LOAD NAME	FP	WPB31	WPB32	WPB33	WPB34	WPB35	WPB36	WPB37	WPB38	WPR11	TR(TEL) 噪音<50dBa	UPS(UPS1)	EPB1A6	P-392.5KVA (368.5HP), L-7.488KVA

客戶 CUSTOMER:	正裕科技工程股份有限公司	核准 APPROVED BY:	審核 CHECKED BY:	設計 DESIGNED BY:	繪圖 DRAWER:	建華機電股份有限公司 CHAN HUI MACHINERY & ELECTRIC CO. LTD. TEL: (04)23561130 FAX: (04)23561140 廠址: 台中市南屯區工業 25 路 25 號	版次 REV	修正摘要 SUMMARY	日期 DATE	圖名 TITLE:	EMP 動力系統單線圖	
用途 USER:	水滷轉運中心新建工程	設計課 洪志勇	設計課 阮家豪	設計課 謝啓彥	設計課 謝啓彥		工號 WORKING NO.: 112020701	規劃日期 DATE: 112年03月27日			圖號 DWG. NO.: HA05	版次 REV: A
		□ 保留圖		單位 DM: 釐米 (mm)		案號 DRAWING NO.:	比例 SCALE:			張數 SHEET NO.:	/ 005	

EMP PANEL

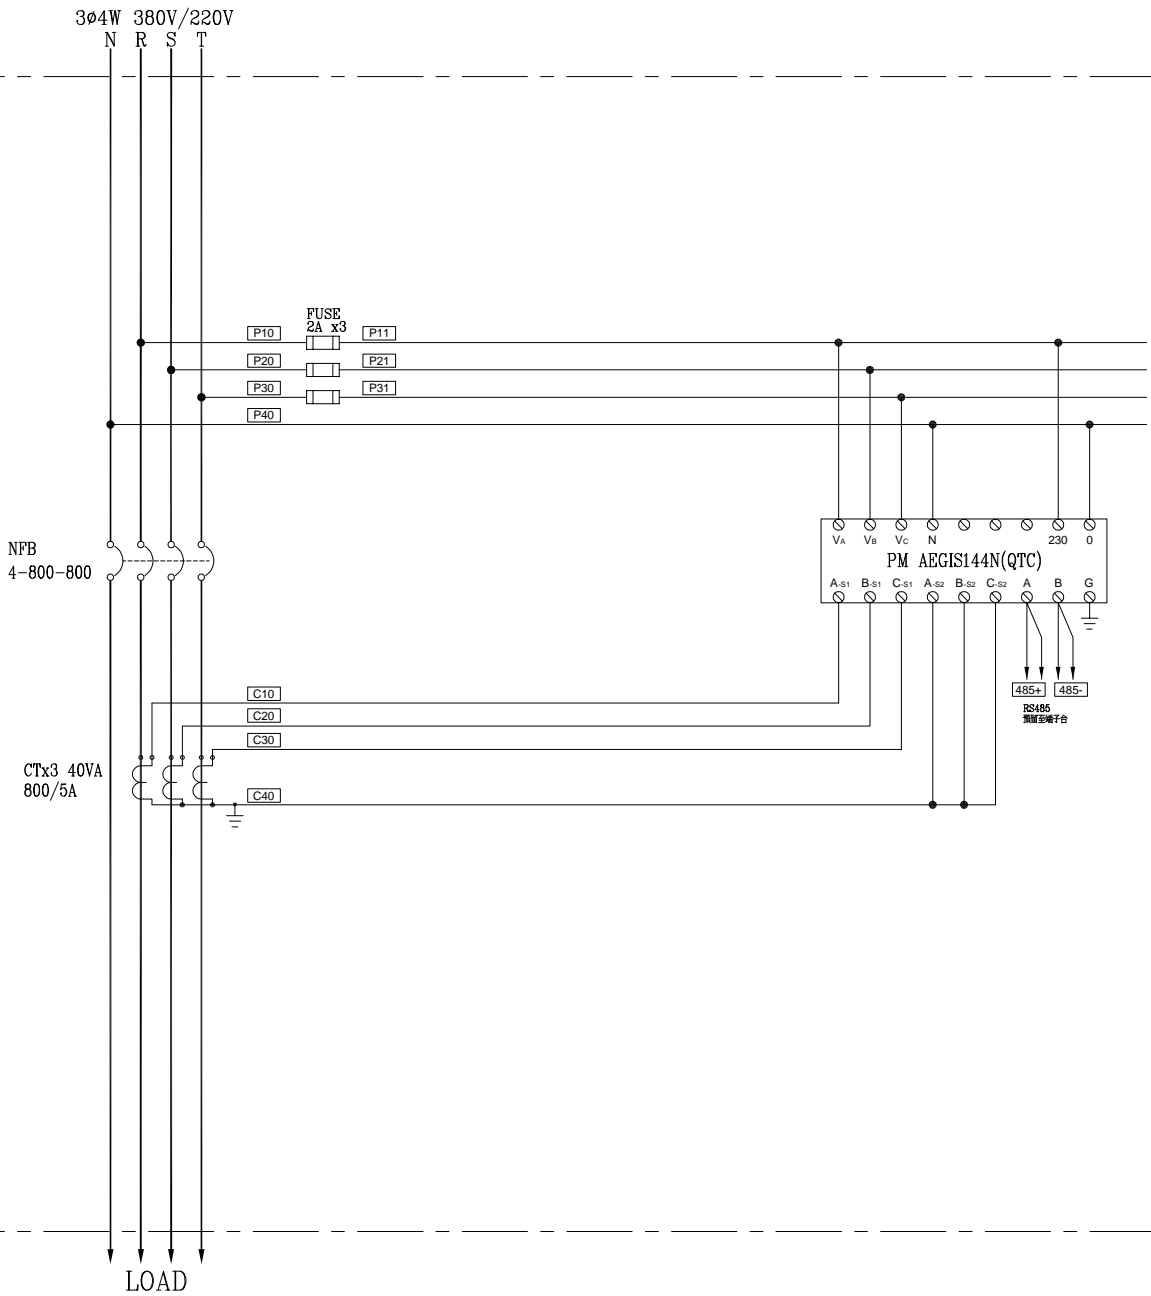

客戶 CUSTOMER: 正裕科技工程股份有限公司	核准 APPROVED BY:	審核 CHECKED BY:	設計 DESIGNED BY:	繪圖 DRAWER:	建華機電股份有限公司 CHAN-HUA MACHINERY & ELECTRIC CO., LTD. TEL: (04)23581130 FAX: (04)23581140 廠址: 台中市南屯區工業 25 路 25 號	版次 REV	修正摘要 SUMMARY	日期 DATE	圖名 TITLE: EMP 系統複線圖
	用途 USER: 水浦轉運中心新建工程	設計課 洪志勇	設計課 阮家豪	設計課 謝倍彥		設計課 謝倍彥	工號 WORKING NO.: 112020701	規劃日期 DATE: 112年04月26日	圖號 DWG. NO.: HB16
<input type="checkbox"/> 保留圖		單位 DM: 釐米 (mm)		案號 DRAWING NO.:	比例 SCALE: 1:30	張數 SHEET NO.: /022			