


3ø3W 22.8KV 60HZ

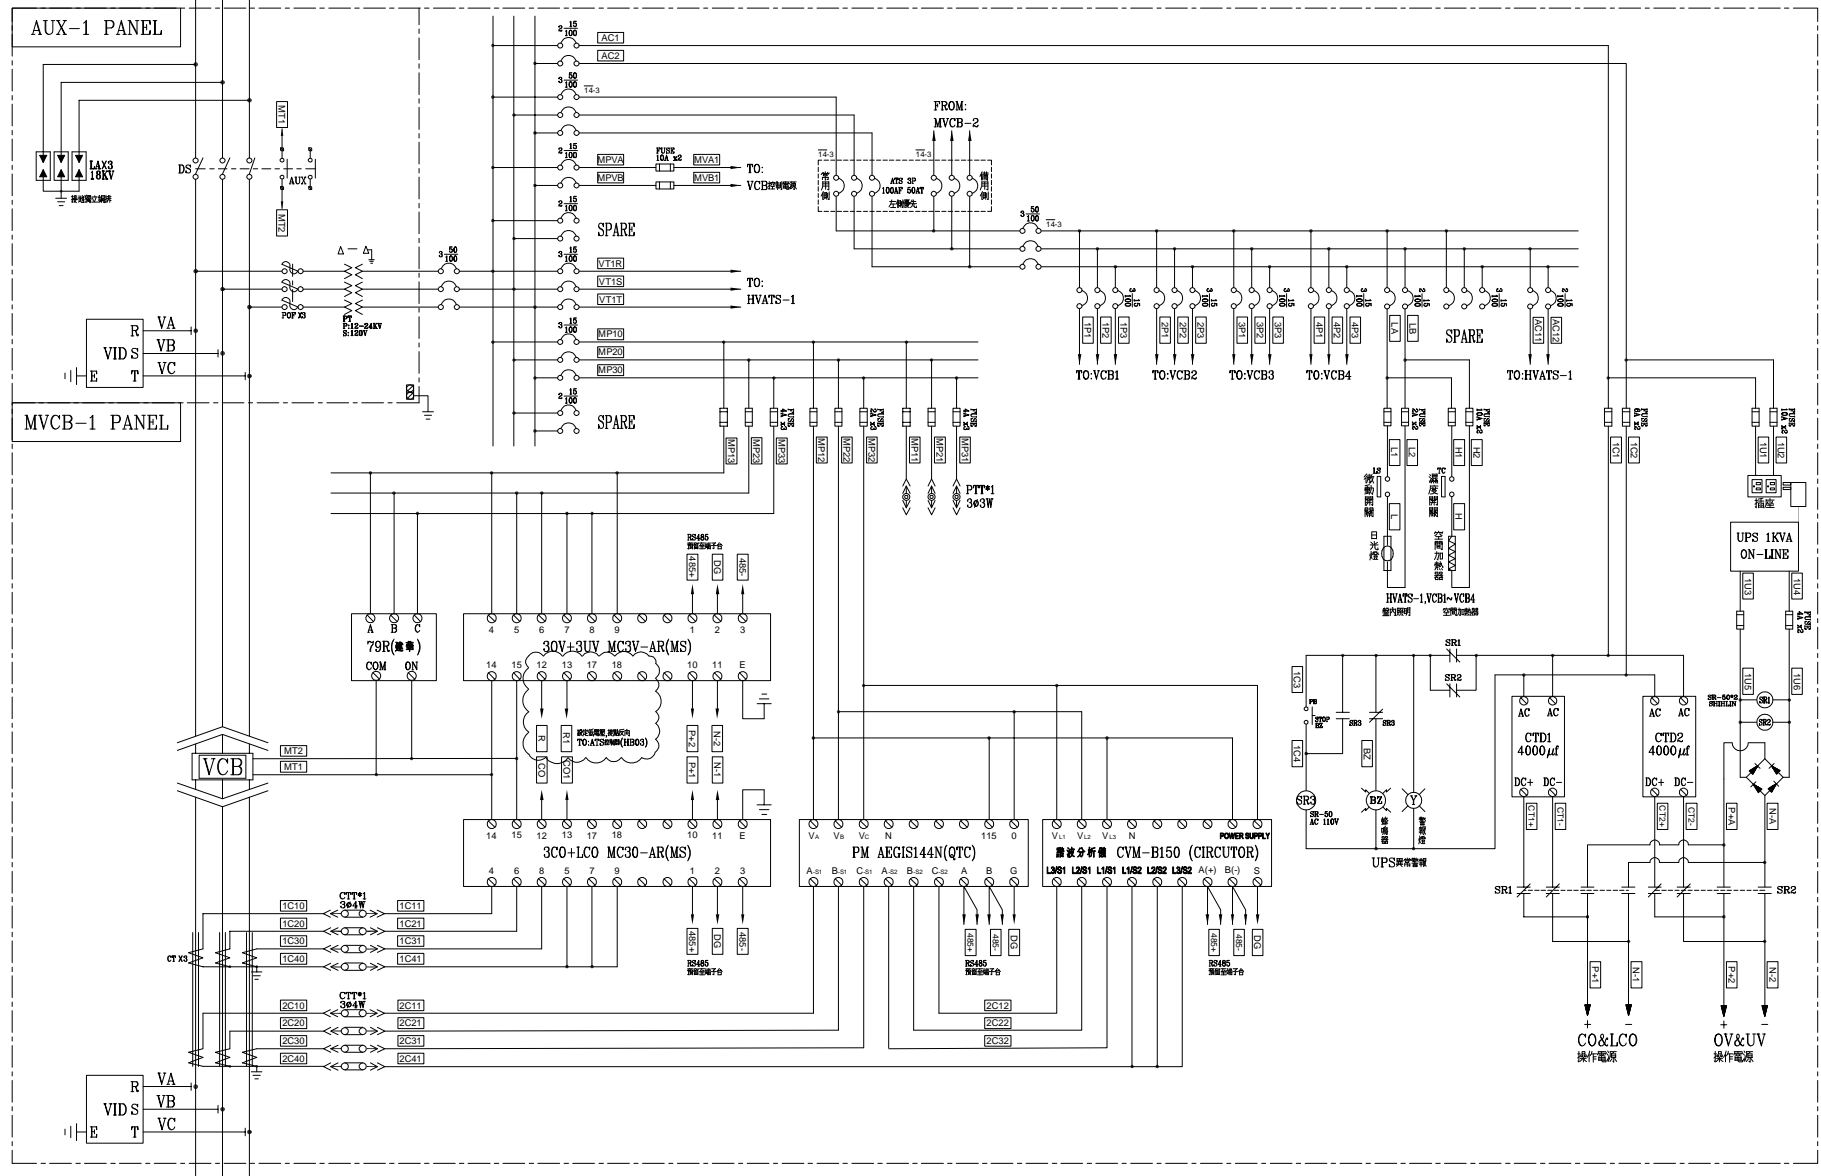


3ø3W 22.8KV 60HZ

客戶 CUSTOMER:	正裕科技工程股份有限公司	核准 APPROVED BY:	設計課 洪志勇	審核 CHECKED BY:	設計課 阮家豪	設計 DESIGNED BY:	設計課 謝啓彥	繪圖 DRAWER:	設計課 謝啓彥	<p>建華機電股份有限公司 CHAN-HUA MACHINERY & ELECTRIC CO. LTD. TEL: (04)23581130 FAX: (04)23581140 廠址: 台中市南屯區工業 25 路 25 號</p>	版次 REV	修正摘要 SUMMARY	日期 DATE	圖名 TITLE:	AUX-1, MVCB-1 系統複線圖	
用途 USER:	水滷轉運中心新建工程	<input type="checkbox"/> 保留圖	單位 DM: 釐米 (mm)	工號 WORKING NO.:	112020701	規畫日期 DATE:	112年04月26日	案號 DRAWING NO.:	比例 SCALE:		1:30	圖號 DWG. NO.:	HB02	版次 REV:	A	張數 SHEET NO.:



MVCB-1 PANEL

ATS. 左側(I路)優先供電配置圖

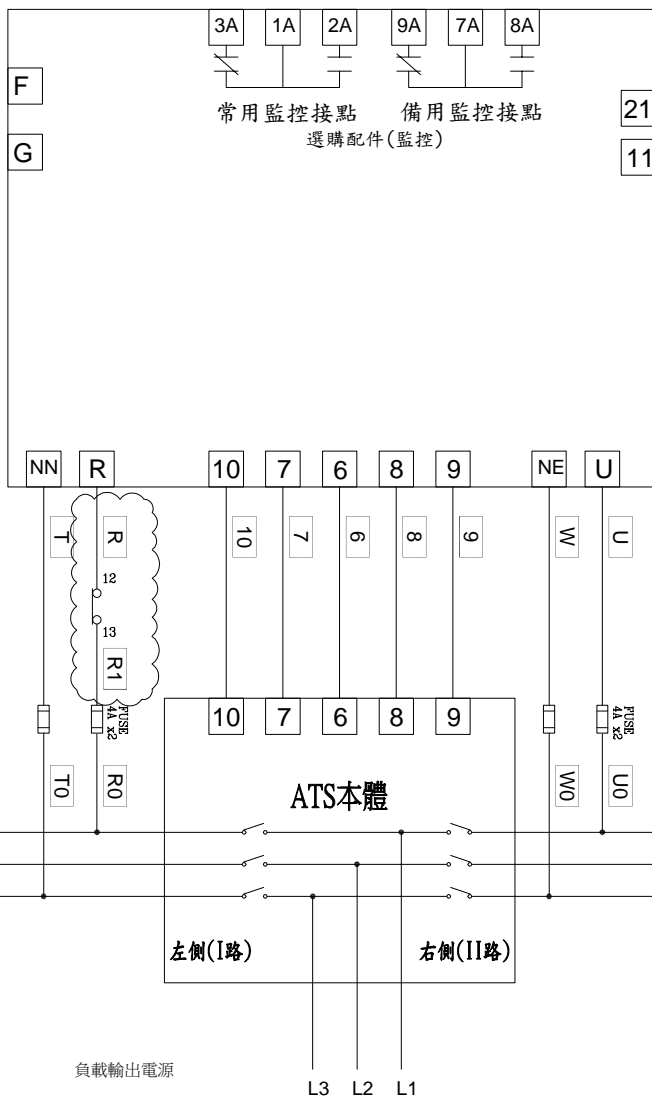


設備說明:

- TDEN: 緊急切換至正常側所需時間. 0~30秒
- TDNE: 正常至切換緊急側所需時間. 0~30秒
- TDEC: 發電機延時停機所需時間. 0~3分鐘
- TDES: 發電機延時起動時間. 3秒(內建)


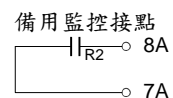
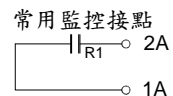


TO:
備右 MVCB-2
用側 AC 110V
電開
源關



客戶 CUSTOMER:	正裕科技工程股份有限公司	核准 APPROVED BY:	設計課 洪志勇	審核 CHECKED BY:	設計課 阮家豪	設計 DESIGNED BY:	設計課 謝啓彥	繪圖 DRAWER:	設計課 謝啓彥	<p>建華機電股份有限公司 CHAN-HUA MACHINERY & ELECTRIC CO. LTD. TEL: (04)23581130 FAX: (04)23581140 廠址: 台中市南屯區工業 25 路 25 號</p>	版次 REV	修正摘要 SUMMARY	日期 DATE	圖名 TITLE:	MVCB-1 系統複線圖
用途 USER:	水浦轉運中心新建工程	<input type="checkbox"/> 保留圖	單位 DM:	釐米 (mm)	工號 WORKING NO.:	112020701	規劃日期 DATE:	112年04月26日	案號 DRAWING NO.:		比例 SCALE:	1:30	圖號 DWG. NO.:	HB03	版次 REV:
											張數 SHEET NO.:	/009			

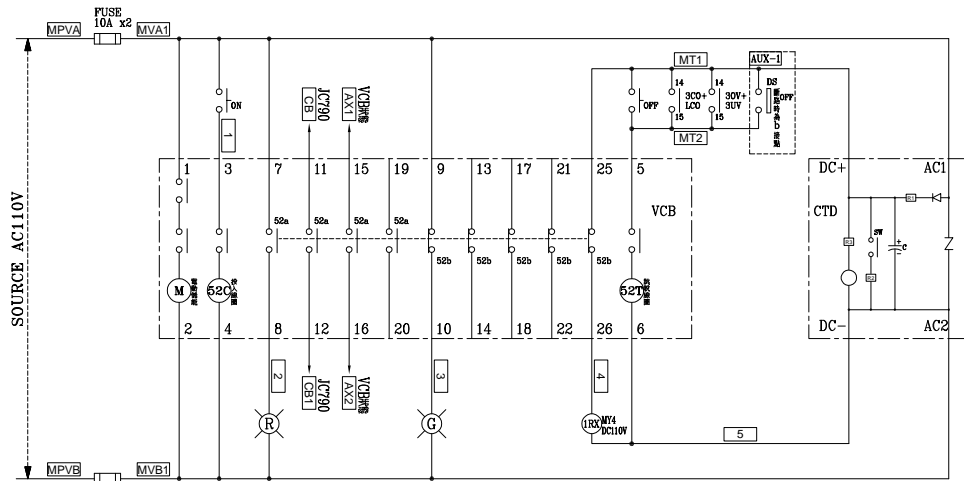

MVCB-1 PANEL MITSUBISHI "VCB" 控制圖

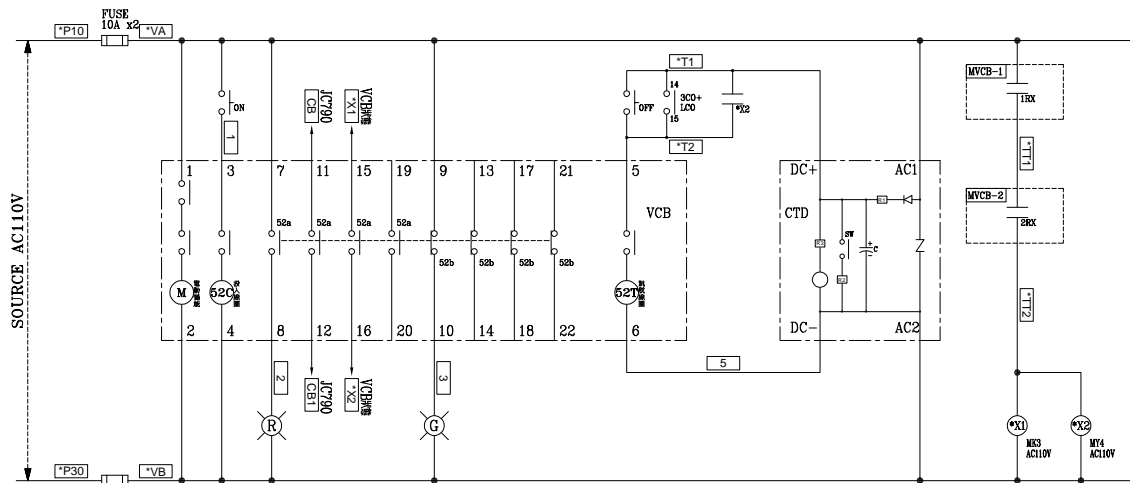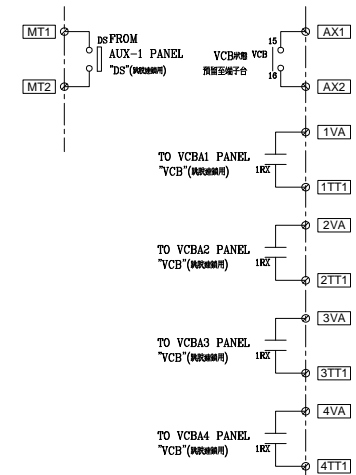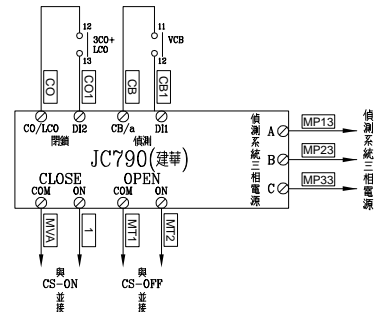

VCB(1,2,3,4) PANEL MITSUBISHI "VCB" 控制圖

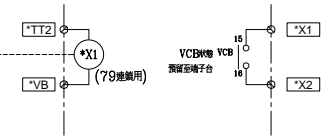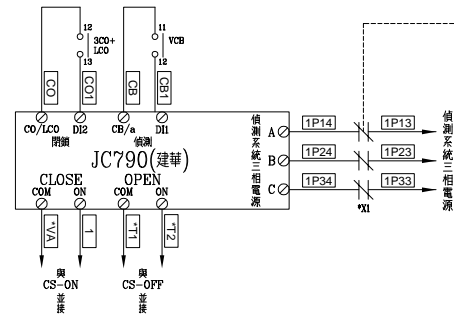

VCB1 PANEL 於線號前"※"填入1	VCB3 PANEL 於線號前"※"填入3
VCB2 PANEL 於線號前"※"填入2	VCB4 PANEL 於線號前"※"填入4

客戶 CUSTOMER:	正裕科技工程股份有限公司	核准 APPROVED BY:	設計課 洪志勇	審核 CHECKED BY:	設計課 阮家豪	設計 DESIGNED BY:	設計課 謝格彥	繪圖 DRAWER:	設計課 謝格彥	建華機電股份有限公司 CHAN HUA MACHINERY & ELECTRIC CO. LTD. TEL: (04)23581130 FAX: (04)23581140 廠址: 台中市南屯區工業 25 路 25 號	版次 REV	修正摘要 SUMMARY	日期 DATE	圖名 TITLE:	MVCB-1, VCB1, VCB2, VCB3, VCB4 系統控制圖	
用途 USER:	水滷轉運中心新建工程	設計課 洪志勇	設計課 阮家豪	設計課 謝格彥	設計課 謝格彥	工號 WORKING NO.:	112020701	規劃日期 DATE:	112年04月26日	案號 DRAWING NO.:	比例 SCALE:	1:30	圖號 DWG. NO.:	HC01	版次 REV:	A
		<input type="checkbox"/> 保留圖				單位 DM:	釐米 (mm)	張數 SHEET NO.:	/026							