



CKT NO.	1	2	3	4	5	6	7	8	9	TOTAL
CAPACITY(VA)	720	540								360
CURRENT(A)	6.0	4.5								1.5
LOAD(VA)	R	540								180
	S									0
	T	720								180
LOAD NAME	R180VAx4	R180VAx3	緊急照明燈	緊急照明燈	出口標示燈	出口標示燈	SPARE	SPARE	SPARE	L:0.36KVA

客戶 CUSTOMER: 正裕科技工程股份有限公司 用途 USER: 水浦轉運中心新建工程	核准 APPROVED BY: 設計課 洪志勇	審核 CHECKED BY: 設計課 阮家豪	設計 DESIGNED BY: 設計課 謝啓彥	繪圖 DRAWER: 設計課 謝啓彥	建華機電股份有限公司 CHAN HUA MACHINERY & ELECTRIC CO. LTD. TEL: (04)23581130 FAX: (04)23581140 廠址: 台中市南屯區工業 25 路 25 號	版次 REV:	修正摘要 SUMMARY:	日期 DATE:	圖名 TITLE: WPB37,WPB38,WPR11,TEL,UPS1,URB1A3 動力系統單線圖
	<input type="checkbox"/> 保留圖	單位 DIM: 釐米 (mm)	工號 WORKING NO.: 112020701	規劃日期 DATE: 112年05月30日		案號 DRAWING NO.:	比例 SCALE:	圖號 DWG. NO.: LA39	版次 REV: A

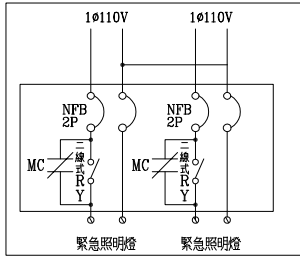


MC主線控制示意圖

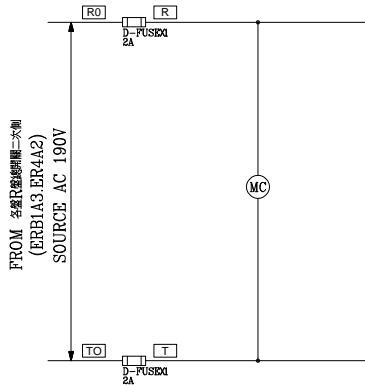


盤內線號重複時，請於線號前加分組別如A組B.C...E.F.....

盤名	迴路	編號
URB1A3	3.4	A
UR4A2	5.6	A

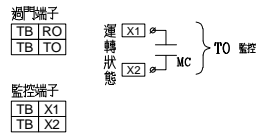

〈二線式標準結線示意圖〉

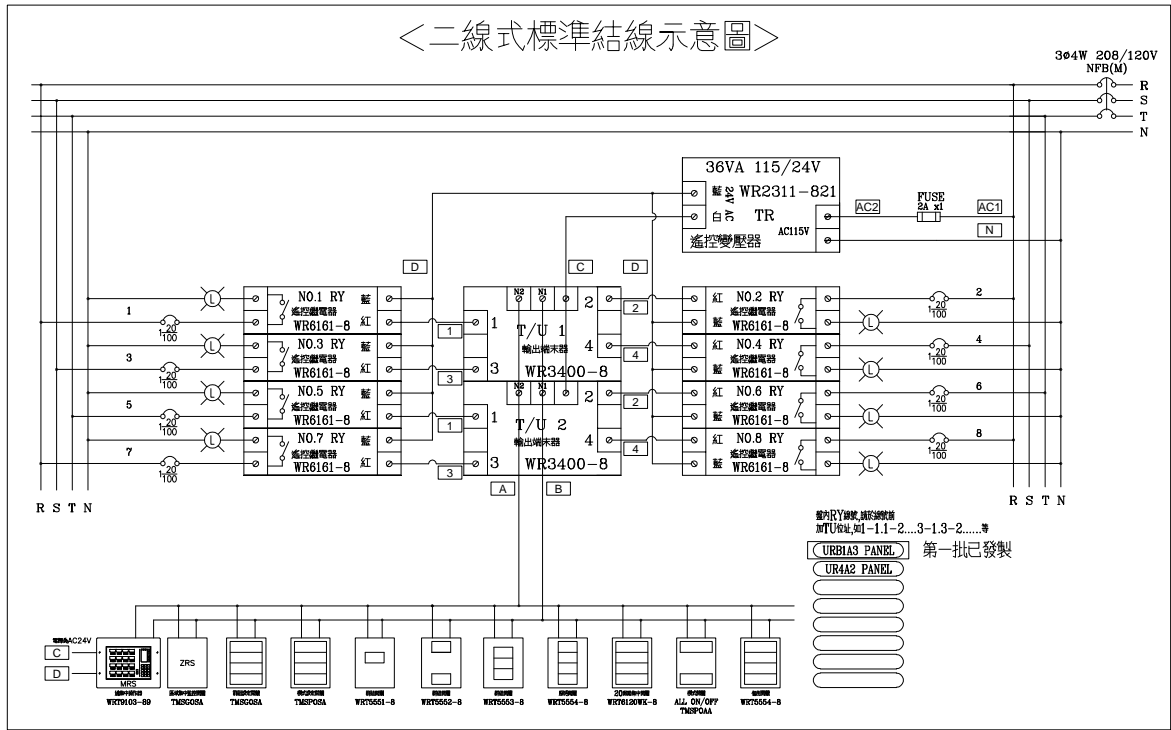

客戶 CUSTOMER: 正裕科技股份有限公司

用途 USER: 水南轉運中心新建工程

核准 APPROVED BY:	審核 CHECKED BY:	設計 DESIGNED BY:	繪圖 DRAWER:
設計課 洪志勇	設計課 阮家豪	設計課 謝倍彥	設計課 葉加均
<input type="checkbox"/> 保留圖		單位 DM:	釐米 (mm)

建華機電股份有限公司
CHAN-HUA MACHINERY & ELECTRIC CO. LTD.
TEL: (04)23581130 FAX: (04)23581140
廠址: 台中市南屯區工業 25 路 25 號

工號 WORKING NO.: 112020701 規劃日期 DATE: 112年03月24日

案號 DRAWING NO.: 比例 SCALE: 1:30

版次 REV

修正摘要 SUMMARY

日期 DATE

圖名 TITLE: URB1A3.UR4A2 動力系統分電盤控制圖

圖號 DWG. NO.: LC01 張數 SHEET NO.: / 190

版次 REV: A