


FROM EMP-4 3Ø4W 380 V
220 V

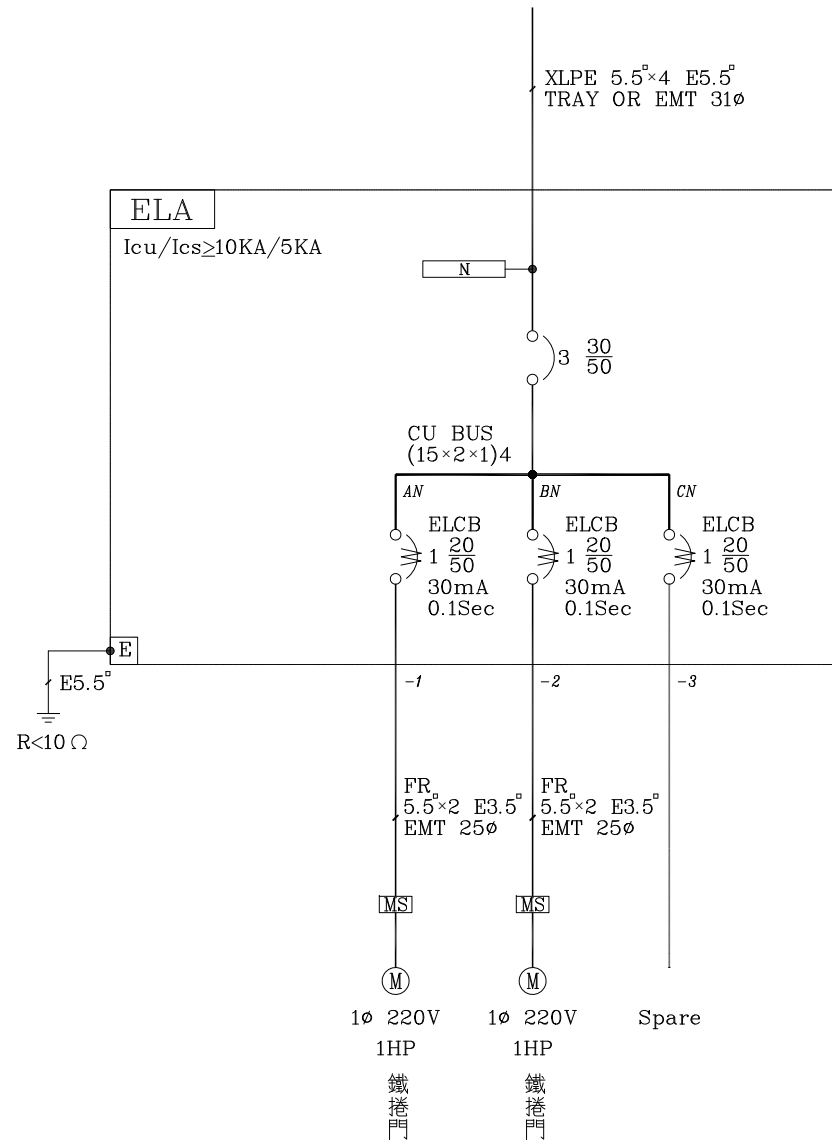

TOTAL : M-2HP

客戶: 偉昌電氣工程股份有限公司

核准: 審核: 設計: 繪圖:
APPROVED BY: CHECKED BY: DESIGNED BY: DRAWER:

星華機電股份有限公司
CHAN HUA MACHINERY & ELECTRIC CO., LTD.
TEL: (04)23581130 FAX: (04)23581140
廠址: 台中市南屯區工業 25 路 25 號

版次: 修正摘要: 日期:
REV SUMMARY DATE

圖名: A棟一系統單線圖

用途: 金益鼎企業股份有限公司
電氣變更工程

設計課: 設計課: 設計課: 設計課:
阮家豪 阮家豪 張逸凡 蔡于伶

保留圖

單位 DM: 釐米 (mm)

工號: 112032101 規劃日期: 112年04月07日
WORKING NO.: DATE:

案號: 比例: 1:30
DRAWING NO.: SCALE:

圖號: LA01 版次: A
DWG. NO.: REV:

張數: /
SHEET NO.: