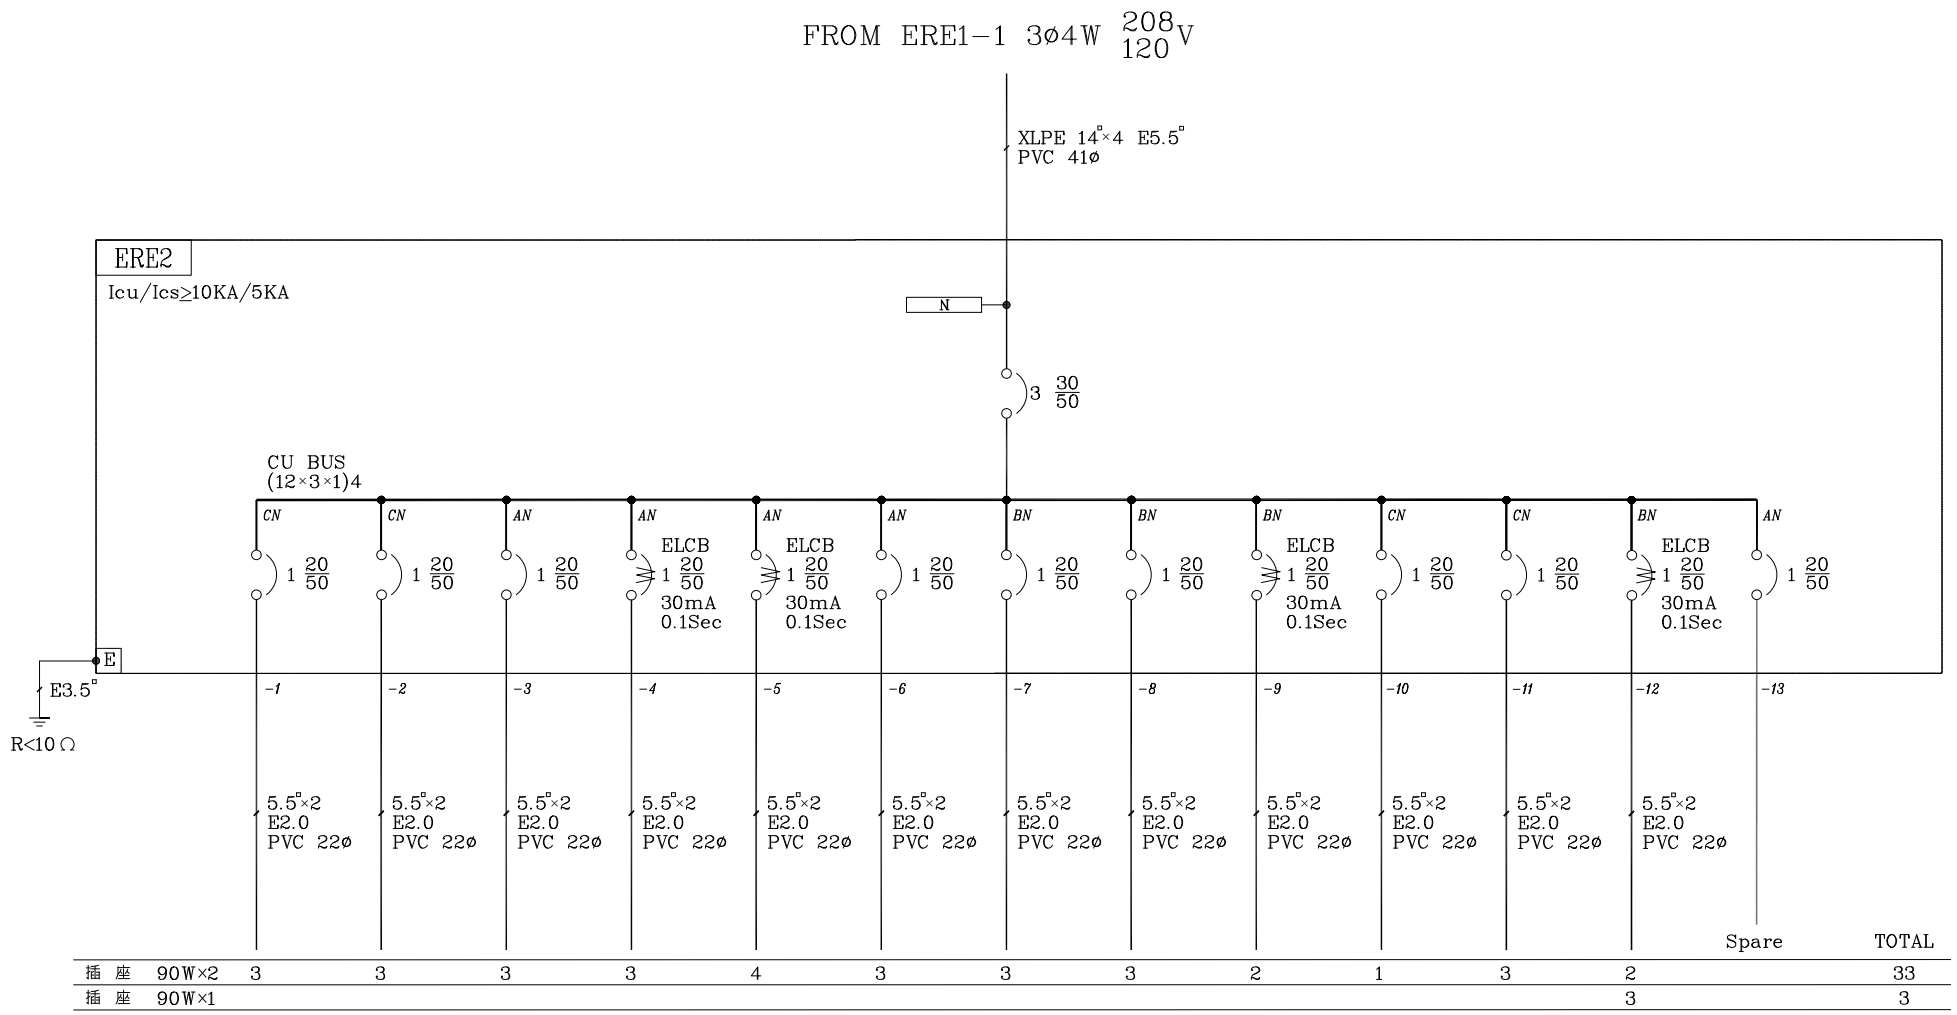

插 座	90W×2	3	3	3	3	4	3	3	3	2	1	3	2	33
插 座	90W×1												3	3

TOTAL :L-6.21KW

客 戶 CUSTOMER: 偉昌電氣工程股份有限公司	核 准 APPROVED BY:	審 核 CHECKED BY:	設 計 DESIGNED BY:	繪 圖 DRAWER:	崇華機電股份有限公司 CHAN HUA MACHINERY & ELECTRIC CO.,LTD. TEL:(04)23581130 FAX:(04)23581140 廠址:台中市南屯區工業 25 路 25 號	版次 REV	修 正 摘 要 SUMMARY	日期 DATE	圖 名 TITLE: E.F棟一系統單線圖
用 途 USER: 金益鼎企業股份有限公司 電氣變更工程	設計課 阮家豪	設計課 阮家豪	設計課 張逸凡	設計課 蔡于伶	工 號 WORKING NO.: 112032101	規劃日期 DATE: 112年04月07日			圖 號 DWG. NO.: LA11 / 版次 REV: A
	□ 保留圖		單 位 DM: 釐米 (mm)		案 號 DRAWGING NO.:	比 例 SCALE: 1:30			張 數 SHEET NO.: /