


FROM MPE-5 3Ø4W 380V
220V

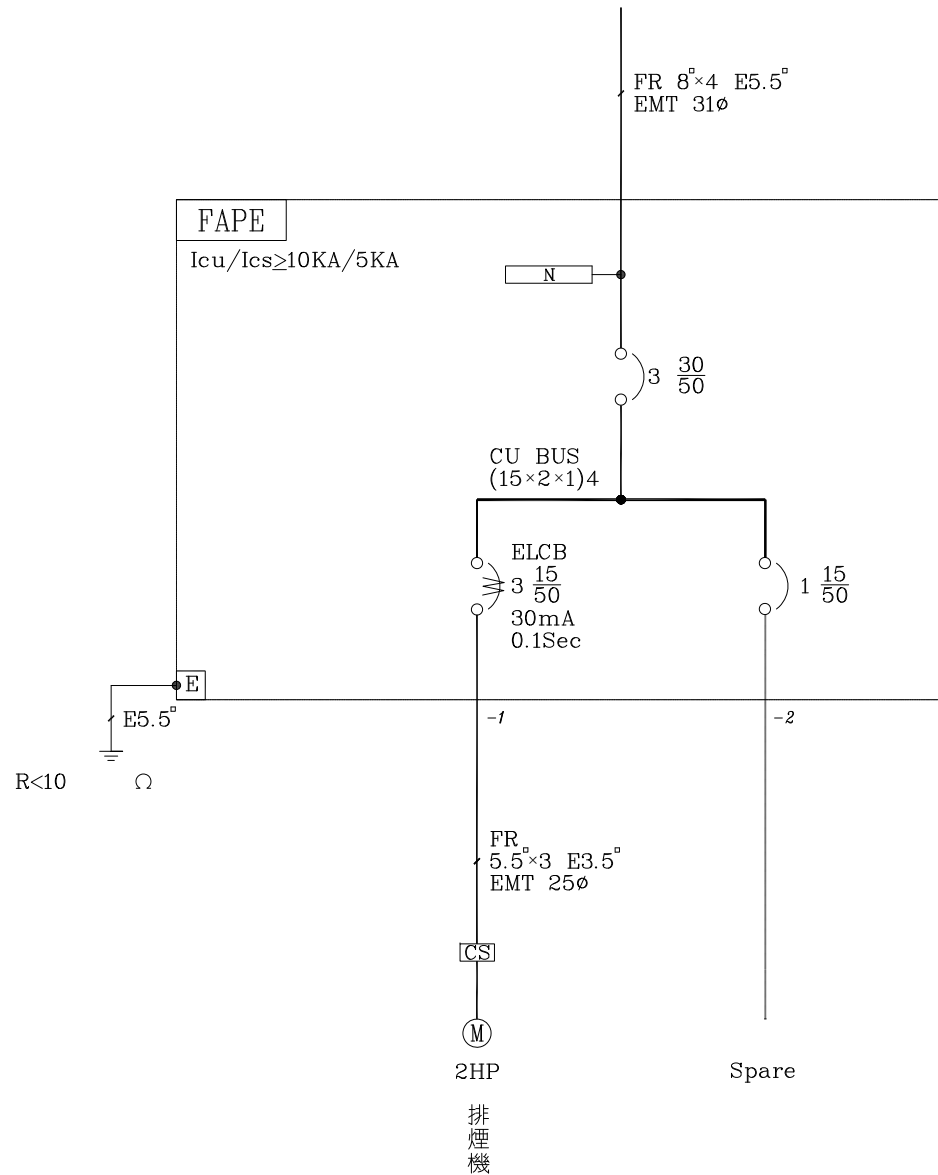

TOTAL : M-2HP

| | | | | | | | | | | | | | | | | |
|-----------------|-----------------------|--|--|------------------------------|-------------------|--------------------|---------------|--|--------------------|-----------------|---------------|--------------------|-----------------|------|------------|---|
| 客戶 CUSTOMER: | 偉昌電氣工程股份有限公司 | | | 核准 APPROVED BY: | 審核 CHECKED BY: | 設計 DESIGNED BY: | 繪圖 DRAWER: |  建華機電股份有限公司 CHAN HUA MACHINERY & ELECTRIC CO., LTD. TEL: (04)23581130 FAX: (04)23581140 廠址: 台中市南屯區工業 25 路 25 號 | 版次 REV | 修正摘要 SUMMARY | 日期 DATE | 圖名 TITLE: | E.F棟一系統單線圖 | | | |
| 用途 USER: | 金益鼎企業股份有限公司 電氣變更工程 | | | 設計課 阮家豪 | 設計課 阮家豪 | 設計課 張逸凡 | 設計課 蔡于伶 | | 工號 WORKING NO.: | 112032101 | 規劃日期 DATE: | 112年04月07日 | 圖號 DWG. NO.: | LA12 | 版次 REV: | A |
| | | | | <input type="checkbox"/> 保留圖 | | | | | 單位 DM: | 釐米 (mm) | | 案號 DRAWING NO.: | 比例 SCALE: | 1:30 | | |
| | | | | | | | | | | | | 張數 SHEET NO.: | / | | | |