


FROM MPE-7 3Ø4W 380
220 V

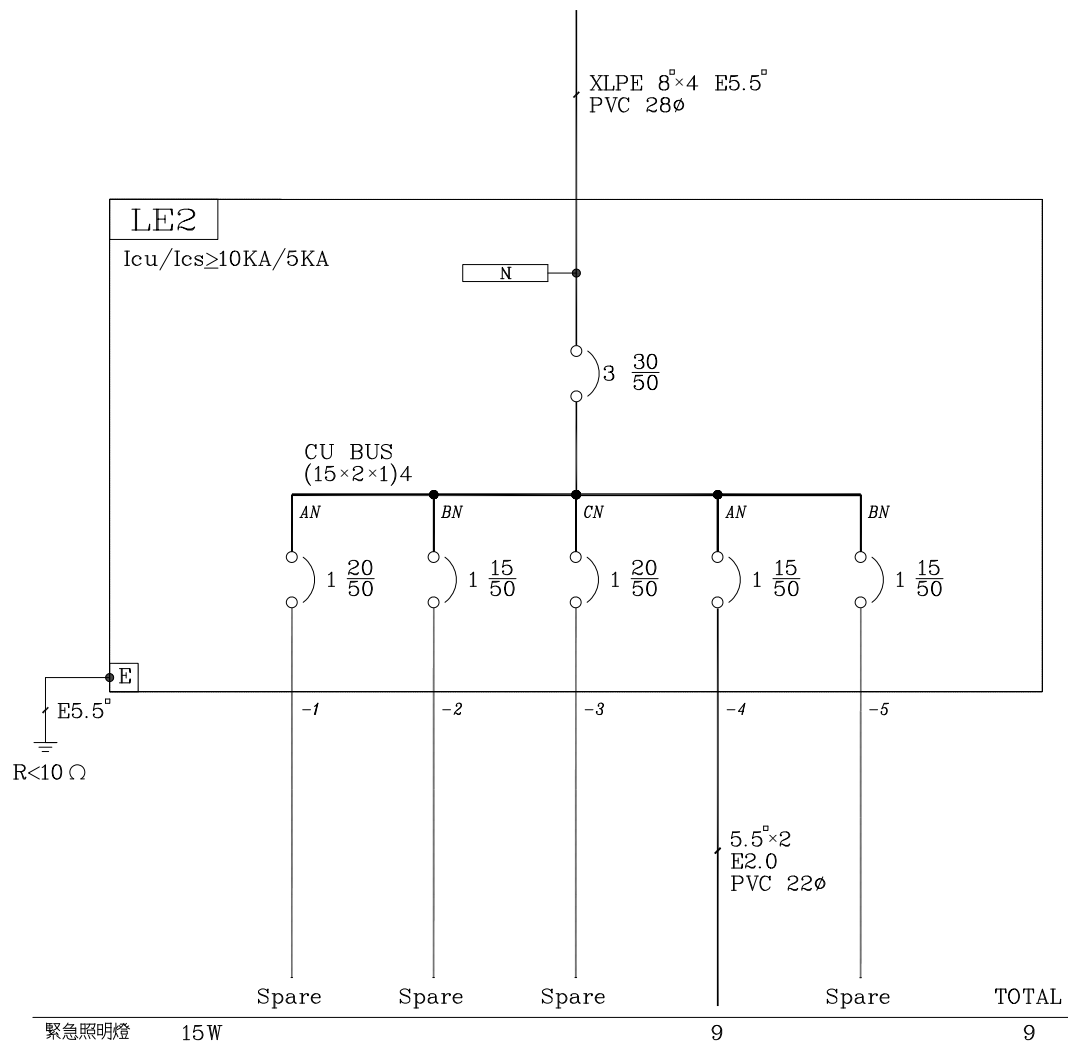

TOTAL : L-0.135KW

客戶 CUSTOMER: 偉昌電氣工程股份有限公司	核准 APPROVED BY:	審核 CHECKED BY:	設計 DESIGNED BY:	繪圖 DRAWER:	建華機電股份有限公司 CHAN HUA MACHINERY & ELECTRIC CO., LTD. TEL: (04)23581130 FAX: (04)23581140 廠址: 台中市南屯區工業 25 路 25 號	版次 REV:	修正摘要 SUMMARY:	日期 DATE:	圖名 TITLE: E.F棟一系統單線圖
用途 USER: 金益鼎企業股份有限公司 電氣變更工程	<input type="checkbox"/> 保留圖	<input type="checkbox"/> 設計課 阮家豪	<input type="checkbox"/> 設計課 阮家豪	<input type="checkbox"/> 設計課 張逸凡	<input type="checkbox"/> 設計課 蔡于伶	工號 WORKING NO.: 112032101	規劃日期 DATE: 112年04月07日	圖號 DWG. NO.: LA11	版次 REV: A
	單位 DM: 釐米 (mm)				案號 DRAWING NO.:	比例 SCALE: 1:30		張數 SHEET NO.: /	