


圖例說明

回路名稱	配 管 線	備 註
MP→PA1	XLPE 150°×6 E38° TRAY	A棟市電
MP→PA2	XLPE 250°×6 E50° TRAY	
MP→PA3	XLPE 150°×6 E38°×2 TRAY OR RSG 82ø×2	
MP→MPB	XLPE 250°×8 E50°×2 TRAY OR RSG 104ø×2	B棟市電
MP→MPC	XLPE 250°×4 E22° TRAY OR RSG 104ø	C棟市電
MP→MPD	XLPE 250°×4 E22° TRAY OR RSG 104ø	D棟市電
MP→EMP	XLPE 250°×4 E22° TRAY	急電
EMP→EMPB	FR 38°×4 E8° TRAY OR EMT 63ø	B棟急電
EMP→EMPC	FR 60°×4 E14° TRAY OR EMT 75ø	C棟急電
EMP→EMPD	FR 14°×4 E5.5° TRAY OR EMT 31ø	D棟急電
EMP→MPE	FR 250°×4 E22° TRAY OR RSG 104ø	E棟急電

客 戶 CUSTOMER:	偉昌電氣工程股份有限公司	核 准 APPROVED BY:	審 核 CHECKED BY:	設 計 DESIGNED BY:	繪 圖 DRAWER:	版次 REV	修 正 摘 要 SUMMARY	日期 DATE	圖 名 TITLE:	系統單線圖	
用 途 USER:	金益鼎企業股份有限公司 電氣變更工程	設計課 阮家豪	設計課 阮家豪	設計課 張逸凡	設計課 張逸凡	工 號 WORKING NO.: 112032101	規劃日期 DATE: 112年04月07日		圖 號 DWG. NO.: HA01	版次 REV: A	
		□ 保留圖		單 位 DM: 釐米 (mm)		案 號 DRAWING NO.:	比 例 SCALE: 1:30		張 數 SHEET NO.:	/	

3Ø3W 11.4/22.8KV 60HZ

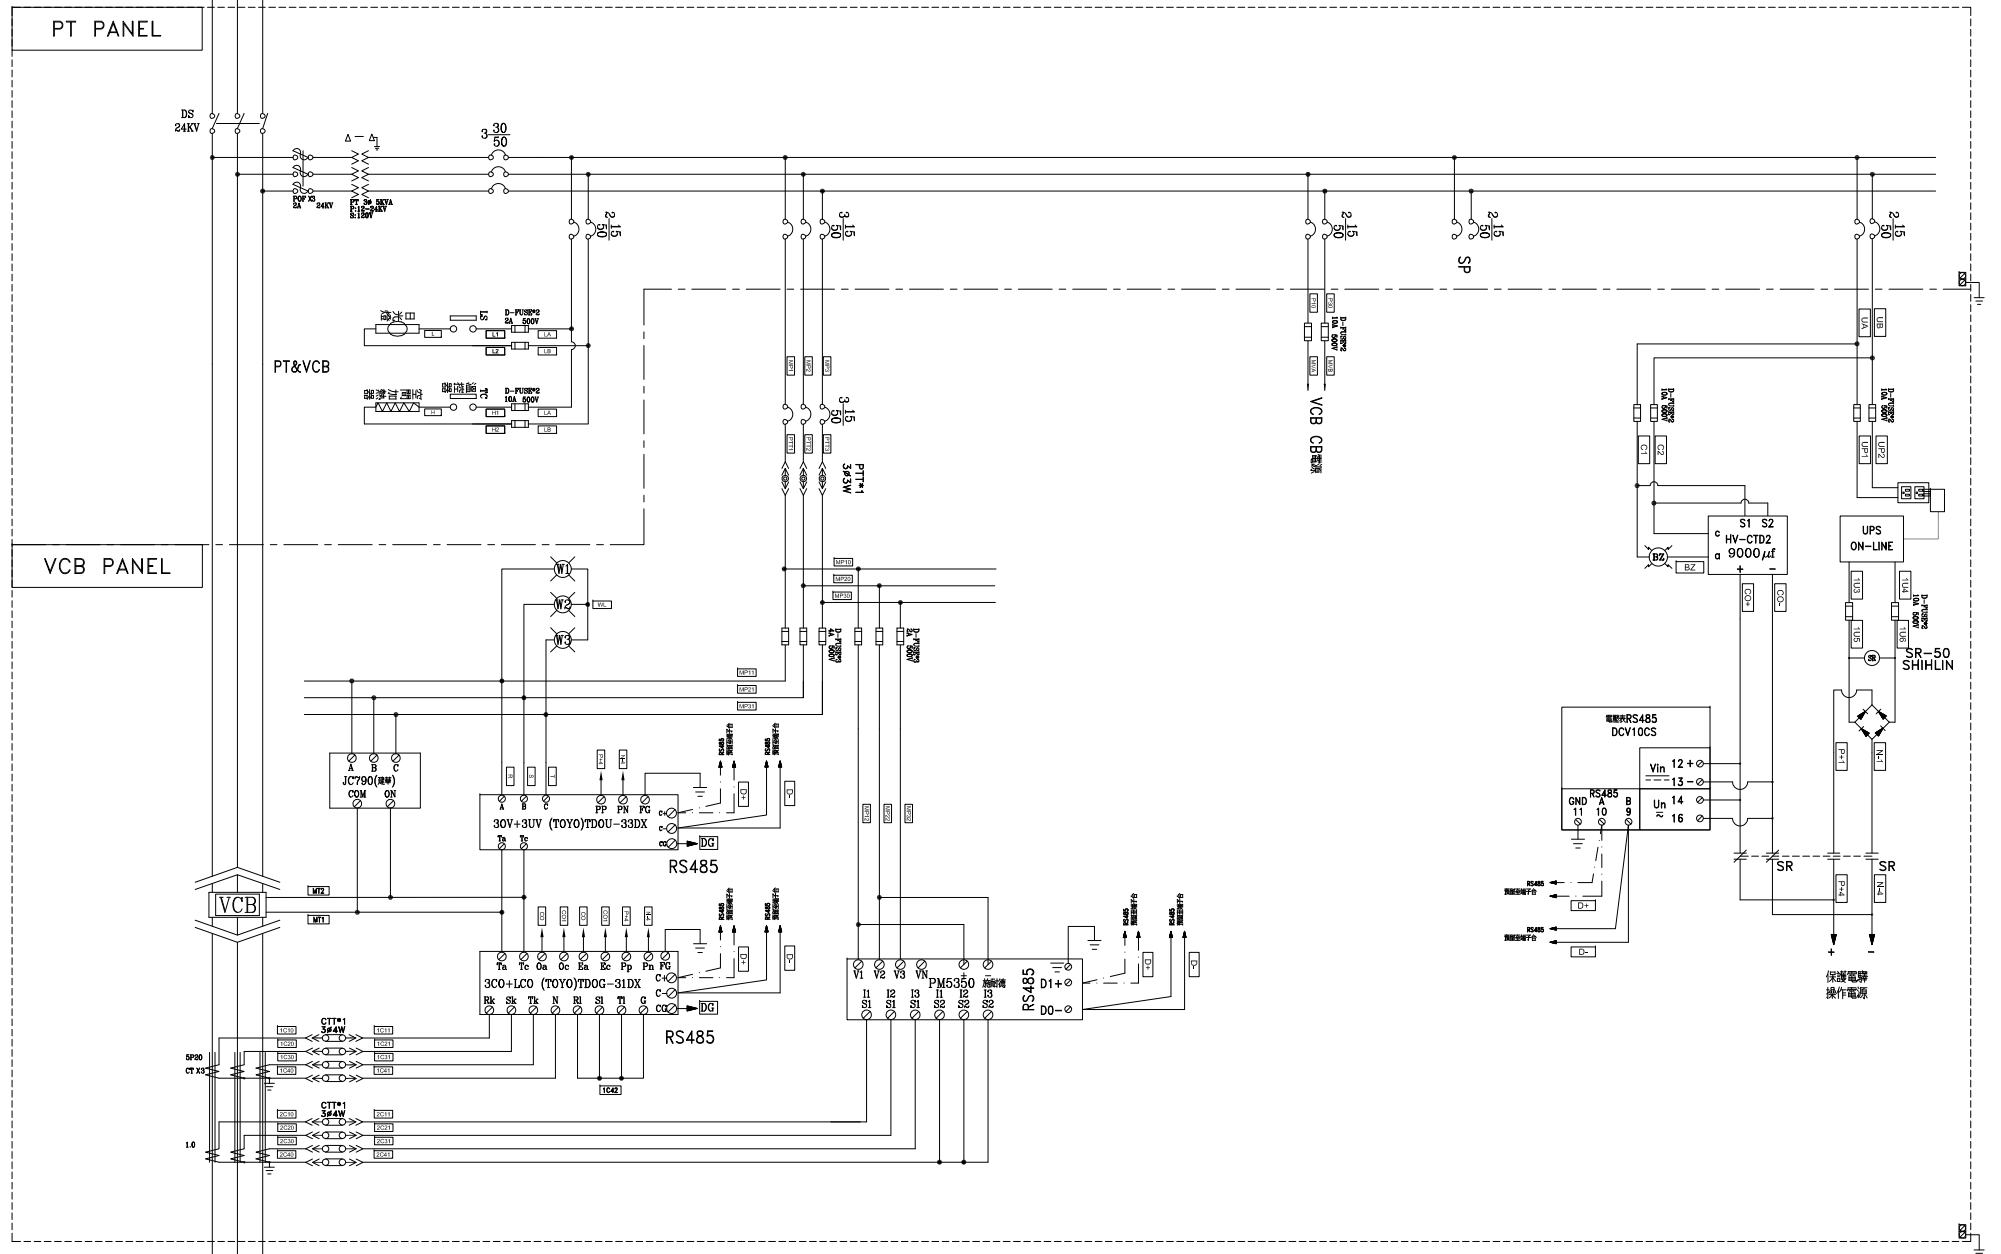

3Ø3W 11.4/22.8KV 60HZ

客 戶 CUSTOMER: 偉昌電氣工程股份有限公司		核 准 APPROVED BY:	審 核 CHECKED BY:	設 計 DESIGNED BY:	繪 圖 DRAWER:	建華機電股份有限公司 CHAN HUA MACHINERY & ELECTRIC CO. LTD. TEL: (04)23581130 FAX: (04)23581140 廠址: 台中市南屯區工業 25 路 25 號	版次 REV	修 正 摘 要 SUMMARY	日期 DATE	圖 名 TITLE: 系統複線圖
用 途 USER: 金益鼎企業股份有限公司		設計課 阮家豪	設計課 阮家豪	設計課 張逸凡	設計課 張逸凡					圖 號 DWG. NO.: HB01
電氣變更工程		<input type="checkbox"/> 保留圖		單 位 DM: 釐米 (mm)			工 號 WORKING NO.: 112032101	規劃日期 DATE: 112年4月11日		張 數 SHEET NO.: /
							案 號 DRAWING NO.:	比 例 SCALE: 1:30		版次 REV: A