


FROM NPD-TR-RD 3φ4W 10KVA  
380/208/120V SECONDARY

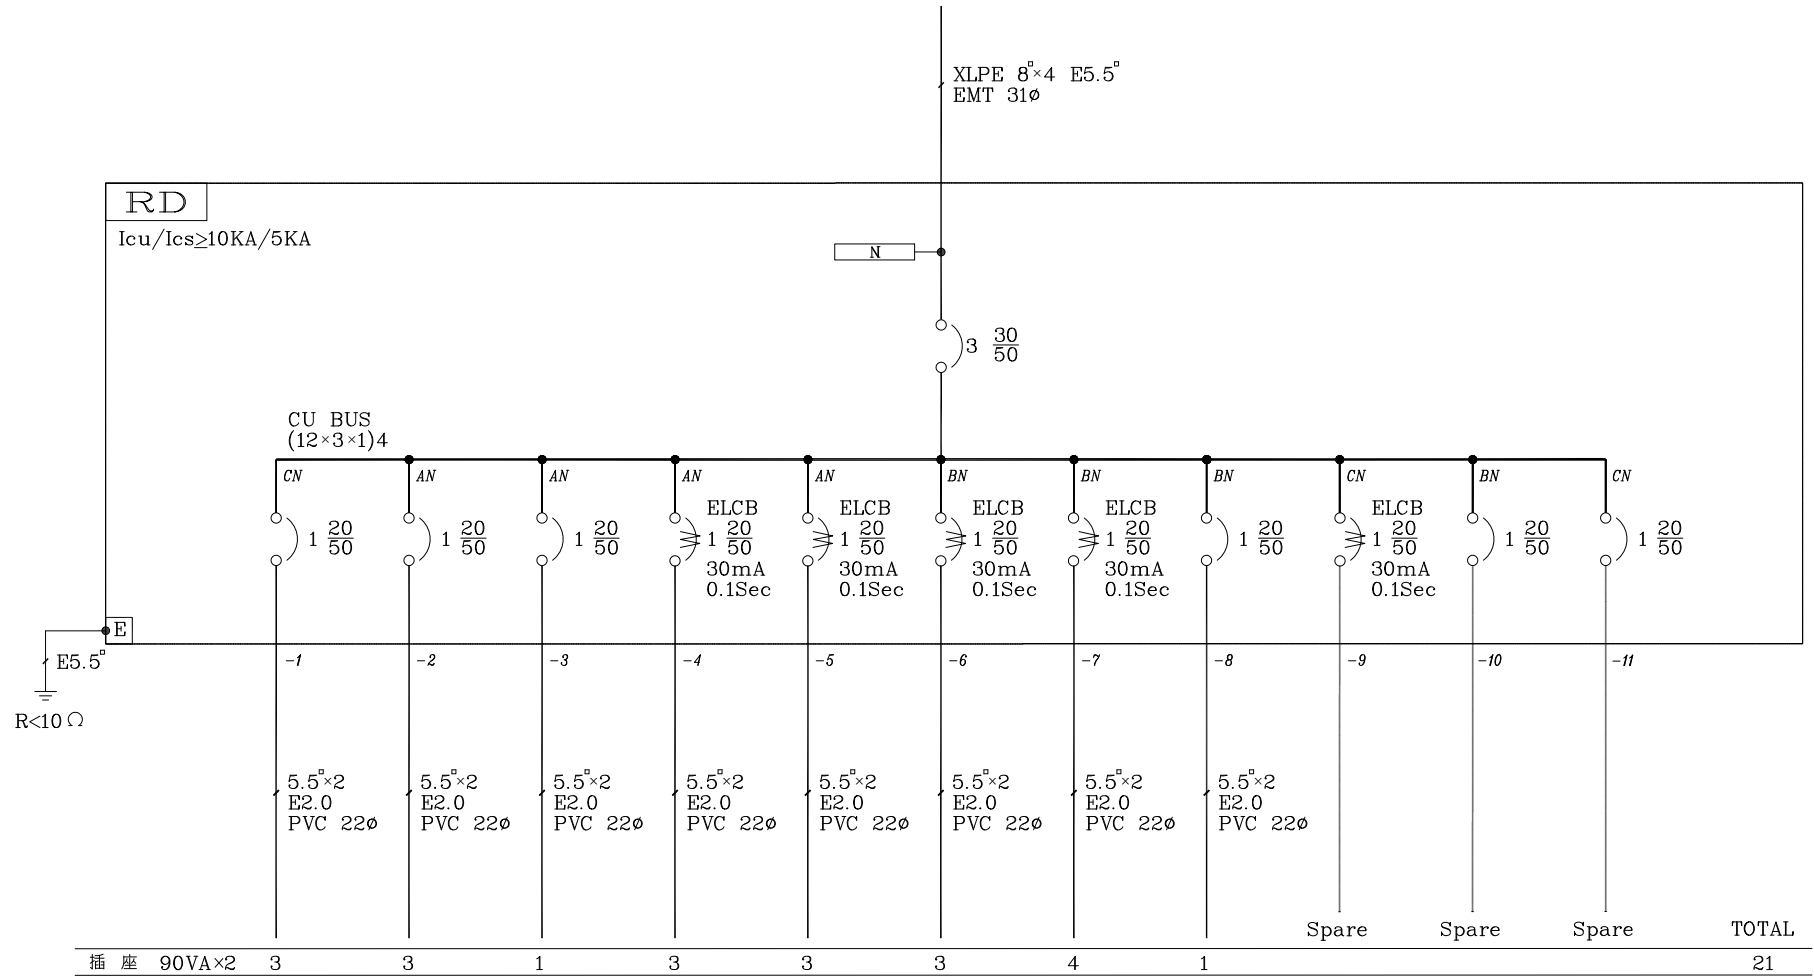

TOTAL : L-3.78KW (但以 TR 10KVA為設備容量)

客戶 CUSTOMER:	偉昌電氣工程股份有限公司			<b>建華機電股份有限公司</b> CHAN-HUA MACHINERY & ELECTRIC CO., LTD. TEL: (04)23581130 FAX: (04)23581140 廠址: 台中市南屯區工業 25 路 25 號	版次 REV	修正摘要 SUMMARY	日期 DATE	圖名 TITLE:	D棟一系統單線圖	
用途 USER:	金益鼎企業股份有限公司 電氣變更工程				工號 WORKING NO.: 112032101 案號 DRAWING NO.:	規劃日期 DATE: 112年04月07日 比例 SCALE: 1:30	圖號 DWG. NO.: LA08	張數 SHEET NO.: /	版次 REV: A	