

圖例說明

回路名稱	配管線	備註
MP→PA1	XLPE 150°×6 E38° TRAY	A棟市電
MP→PA2	XLPE 250°×6 E50° TRAY	
MP→PA3	XLPE 150°×6 E38°×2 TRAY OR RSG 820×2	
MP→MPB	XLPE 250°×8 E50°×2 TRAY OR RSG 1040×2	B棟市電
MP→MPC	XLPE 250°×4 E22° TRAY OR RSG 1040	C棟市電
MP→MPD	XLPE 250°×4 E22° TRAY OR RSG 1040	D棟市電
MP→EMP	XLPE 250°×4 E22° TRAY	急電
EMP→EMPB	FR 38°×4 E8° TRAY OR EMT 630	B棟急電
EMP→EMPC	FR 60°×4 E14° TRAY OR EMT 750	C棟急電
EMP→EMPD	FR 14°×4 E5.5° TRAY OR EMT 310	D棟急電
EMP→MPE	FR 250°×4 E22° TRAY OR RSG 1040	E棟急電

客戶
CUSTOMER: 偉昌電氣工程股份有限公司

核准
APPROVED BY: 設計課
審核
CHECKED BY: 設計課
設計
DESIGNED BY: 設計課
繪圖
DRAWER: 設計課

工號
WORKING NO.: 112032101
案號
DRAWING NO.:

版次
REV
修正摘要
SUMMARY
日期
DATE
圖名
TITLE: 系統單線圖


用途
USER: 金益鼎企業股份有限公司
電氣變更工程

圖號
DWG. NO.: HA01
張數
SHEET NO.: /
圖次
REV: A

規畫日期
DATE: 112年04月07日
比例
SCALE: 1:30


單位 DM: 釐米 (mm)

3φ3W 11.4/22.8KV 60HZ

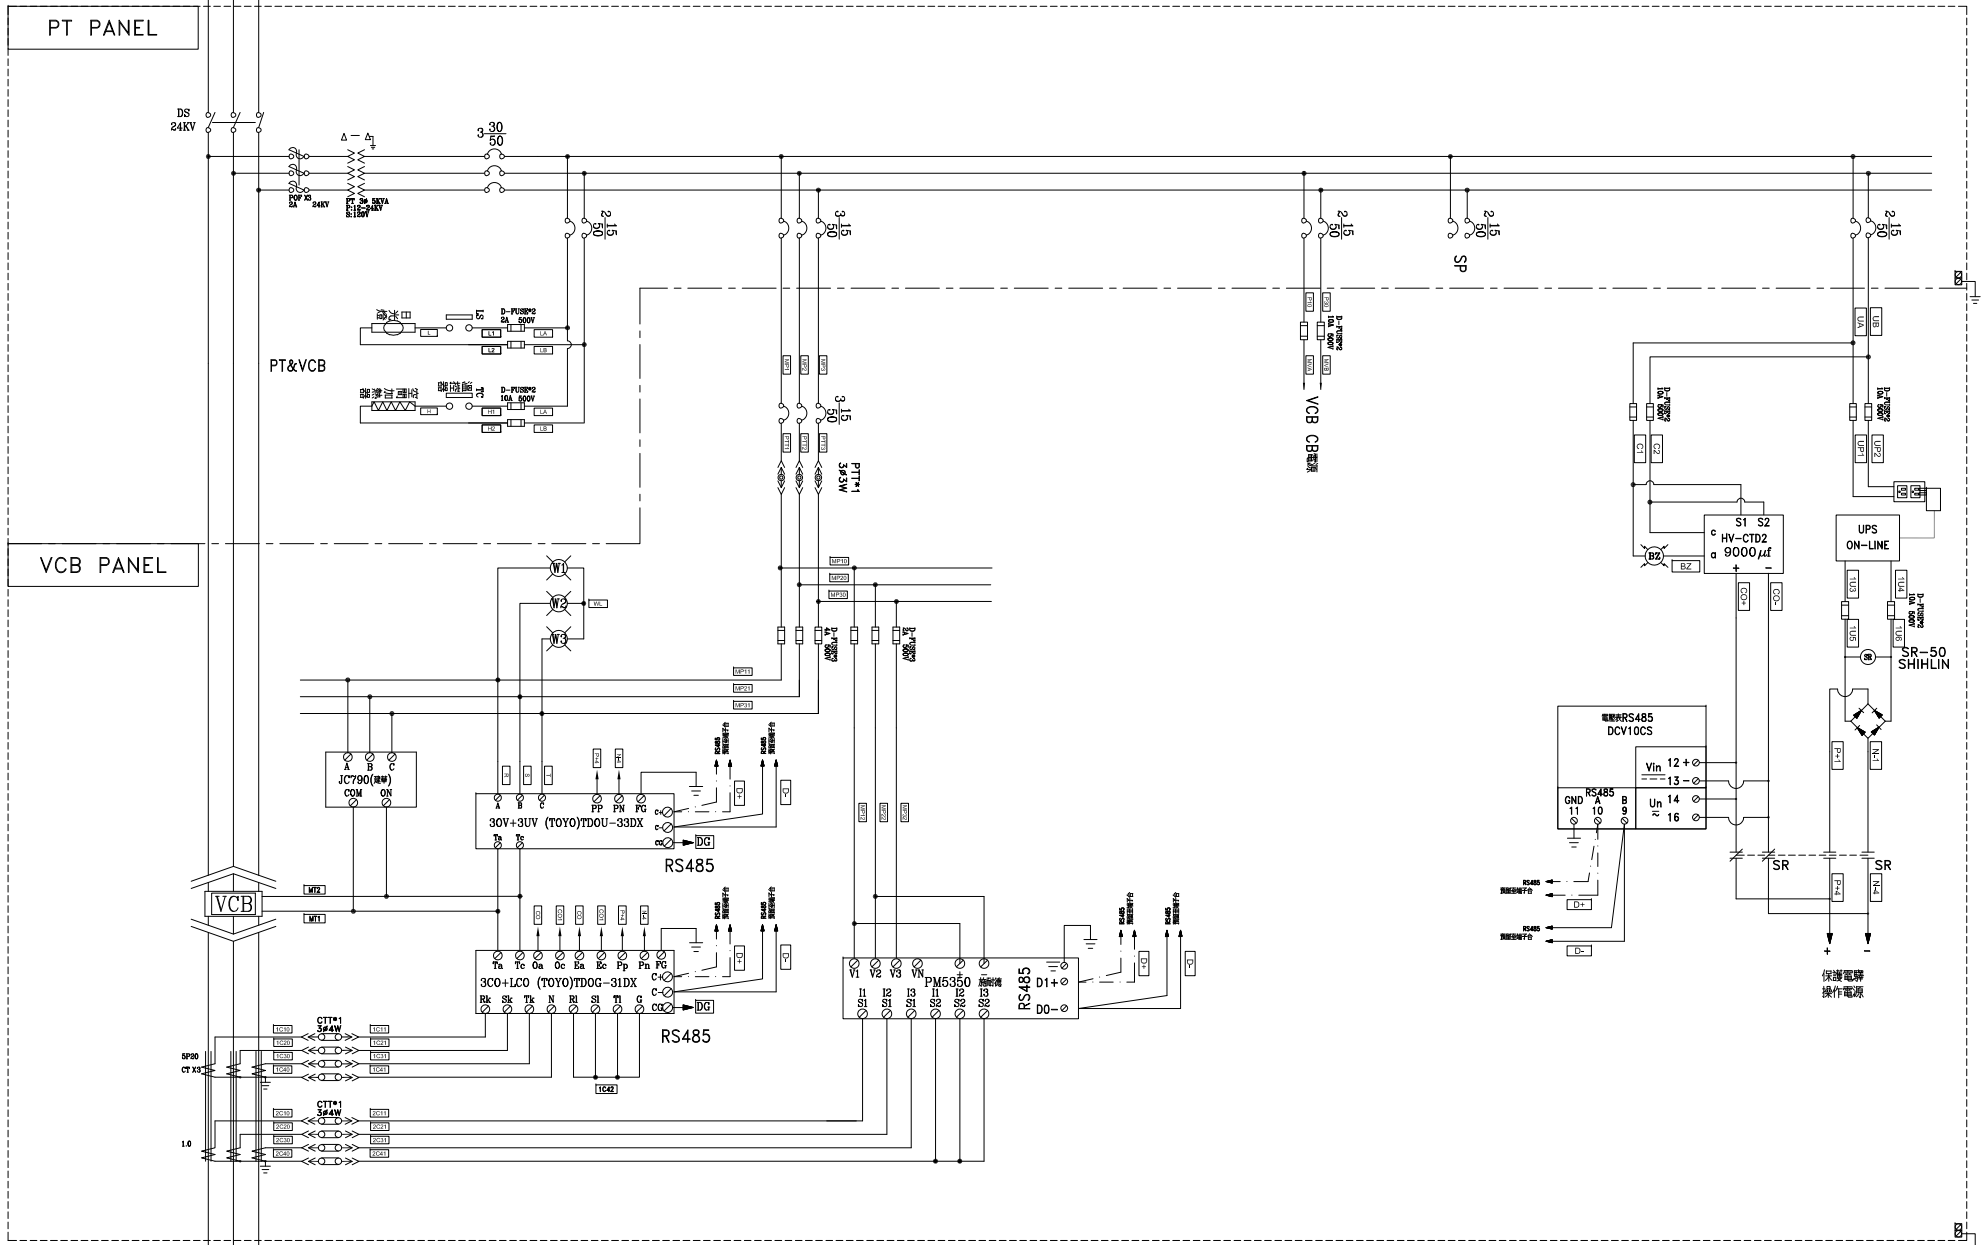

3φ3W 11.4/22.8KV 60HZ

客戶 CUSTOMER: 偉昌電氣工程股份有限公司	核准 APPROVED BY:	審核 CHECKED BY:	設計 DESIGNED BY:	繪圖 DRAWER:	 建華機電股份有限公司 CHAN HUA MACHINERY & ELECTRIC CO. LTD. TEL: (04)23581130 FAX: (04)23581140 廠址: 台中市南屯區工業 25 路 25 號	版次 REV	修正摘要 SUMMARY	日期 DATE	圖名 TITLE: 系統複線圖
用途 USER: 金益鼎企業股份有限公司 電氣變更工程	<input type="checkbox"/> 保留圖	單位 DM: 釐米 (mm)	<input type="checkbox"/> 設計課 阮家豪 <input type="checkbox"/> 設計課 阮家豪 <input type="checkbox"/> 設計課 張逸凡 <input type="checkbox"/> 設計課 張逸凡	工號 WORKING NO.: 112032101 案號 DRAWING NO.:		規劃日期 DATE: 112年4月11日 比例 SCALE: 1:30			

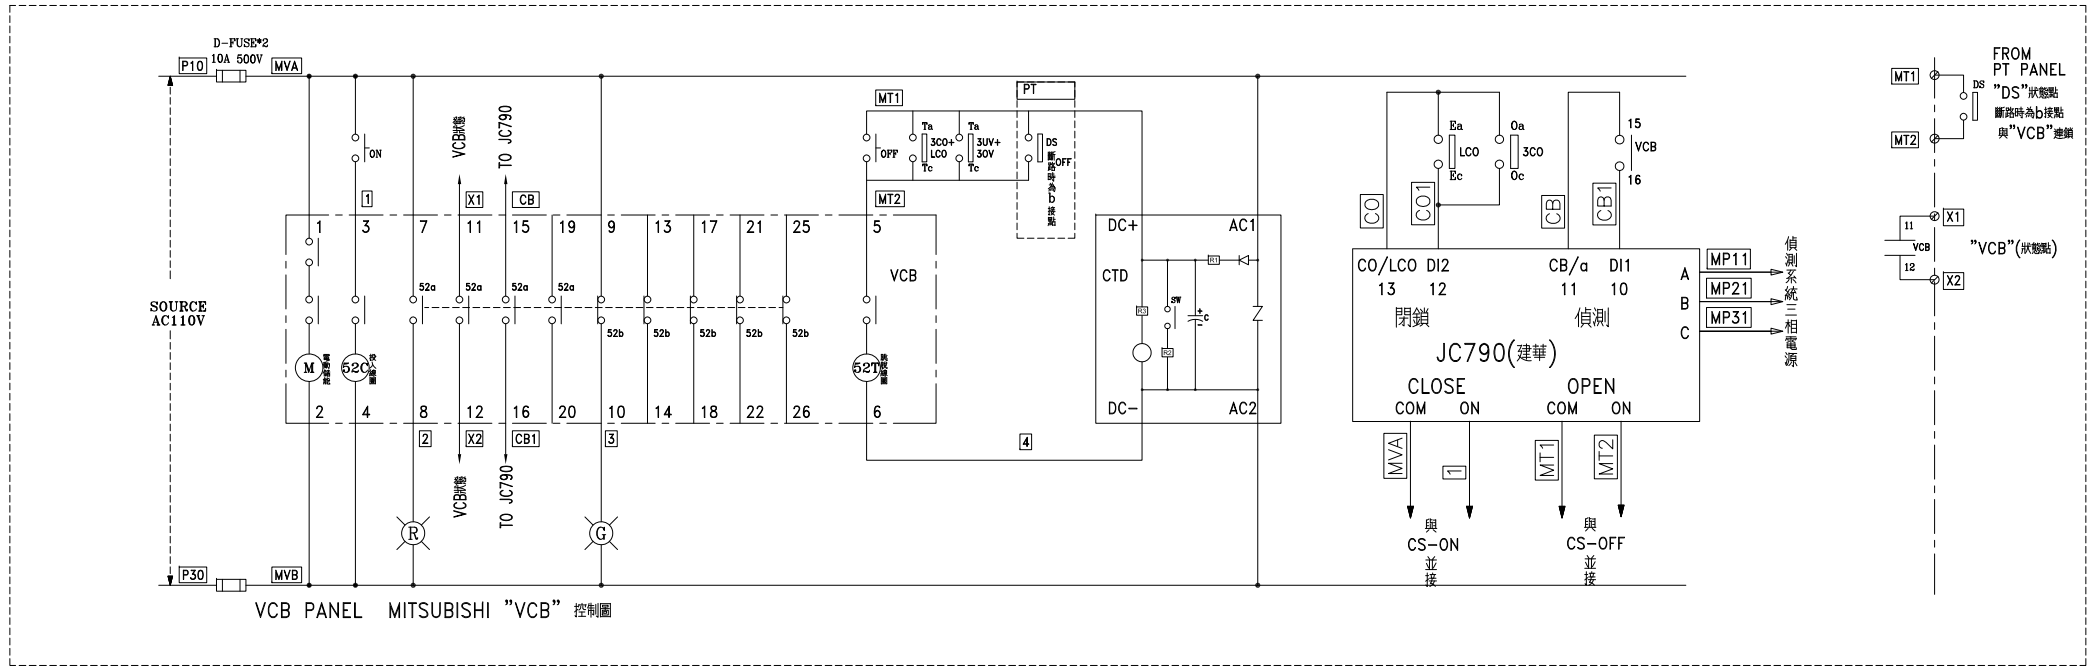

客戶
CUSTOMER: 偉昌電氣工程股份有限公司

用途
USER: 金益鼎企業股份有限公司
電氣變更工程

核准 APPROVED BY:	審核 CHECKED BY:	設計 DESIGNED BY:	繪圖 DRAWER:
設計課 阮家豪	設計課 阮家豪	設計課 張逸凡	設計課 張逸凡
<input type="checkbox"/> 保留圖		單位 DM: 釐米 (mm)	

建華機電股份有限公司
CHAN HUA MACHINERY & ELECTRIC CO. LTD.
TEL: (04)23581130 FAX: (04)23581140
廠址: 台中市南屯區工業 25 路 25 號

工號
WORKING NO.: 112032101

案號
DRAWING NO.:

規劃日期
DATE: 112年4月11日

比例
SCALE: 1:30

版次 REV	修正摘要 SUMMARY	日期 DATE

圖名
TITLE: 系統控制圖

圖號
DWG. NO.: HC01

張數
SHEET NO.: /

版次
REV: A