

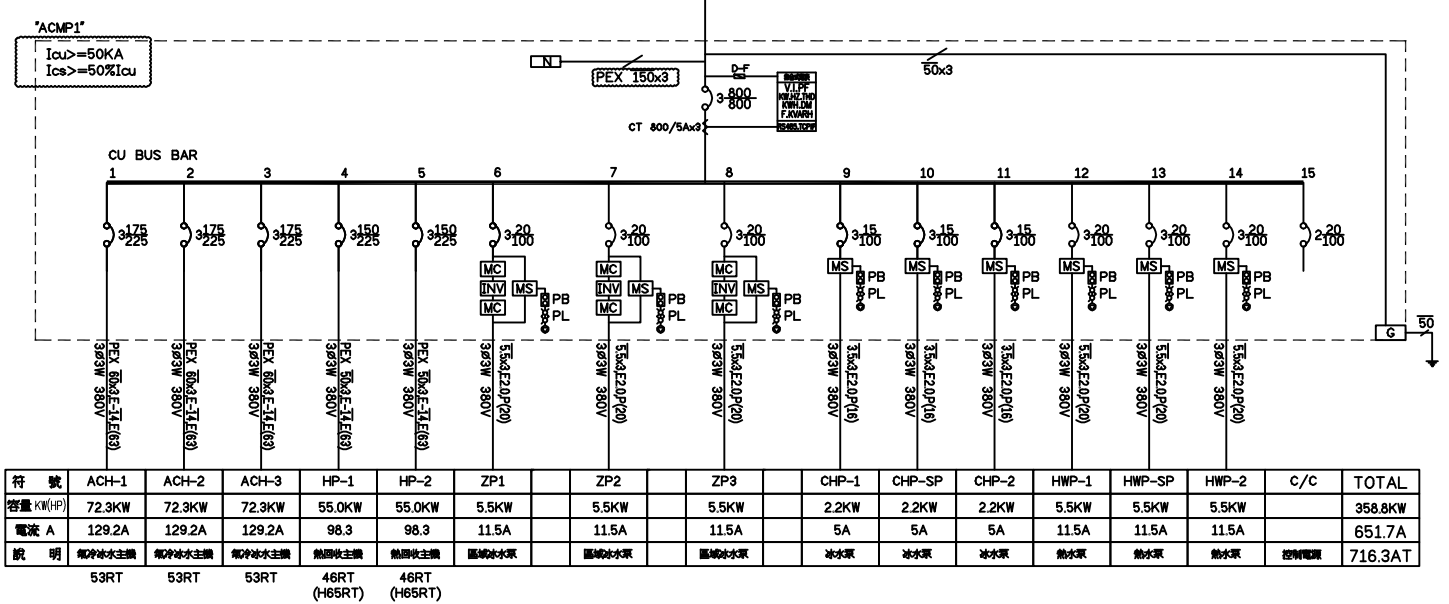
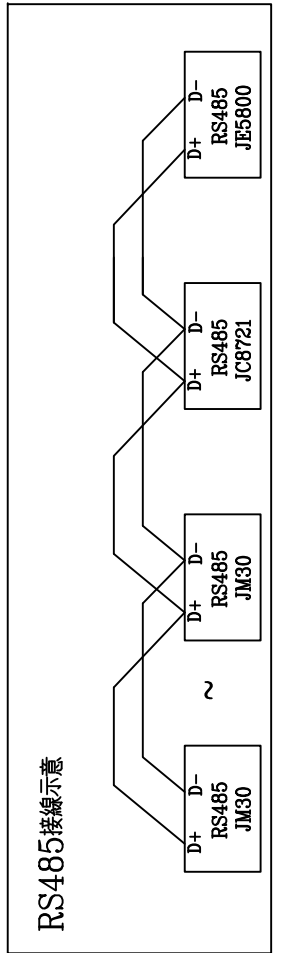
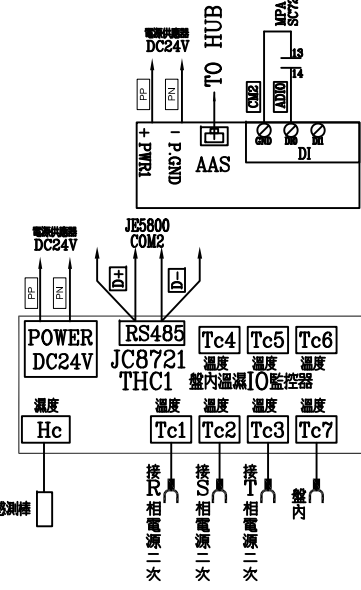



25KVAR = 80V x 380V  
 = (380)<sup>2</sup> x 25KVAR = 15.67KVAR  
 50KVAR = 80V x 380V  
 = (380)<sup>2</sup> x 50KVAR = 31.34KVAR  
 100KVAR = 80V x 380V  
 = (380)<sup>2</sup> x 100KVAR = 62.67KVAR

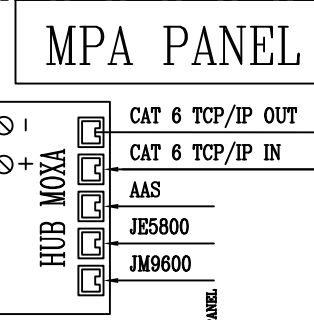


客戶 CUSTOMER:	晨詮機電工程股份有限公司	核准 APPROVED BY:	審核 CHECKED BY:	設計 DESIGNED BY:	繪圖 DRAWER:	CHAN HUA MACHINERY & ELECTRIC CO. LTD. TEL: (04)23581130 FAX: (04)23581140 廠址: 台中市南屯區工業 25 路 25 號 工號: 112033001 規劃日期: 112年10月2日 案號: 比例: 1:20 DRAWING NO.:	版次 REV:	修正摘要 SUMMARY:	日期 DATE:	圖名 TITLE:	系統單線圖		
用途 USER:	常廣股份有限公司 廠房新建工程	設計課 阮家豪	設計課 阮家豪	設計課 張逸凡	設計課 張逸凡						圖號 DWG. NO.:	HA02	版次 REV:
		<input type="checkbox"/> 保留圖		單位: 釐米 (mm)						圖號 SHEET NO.:	/		

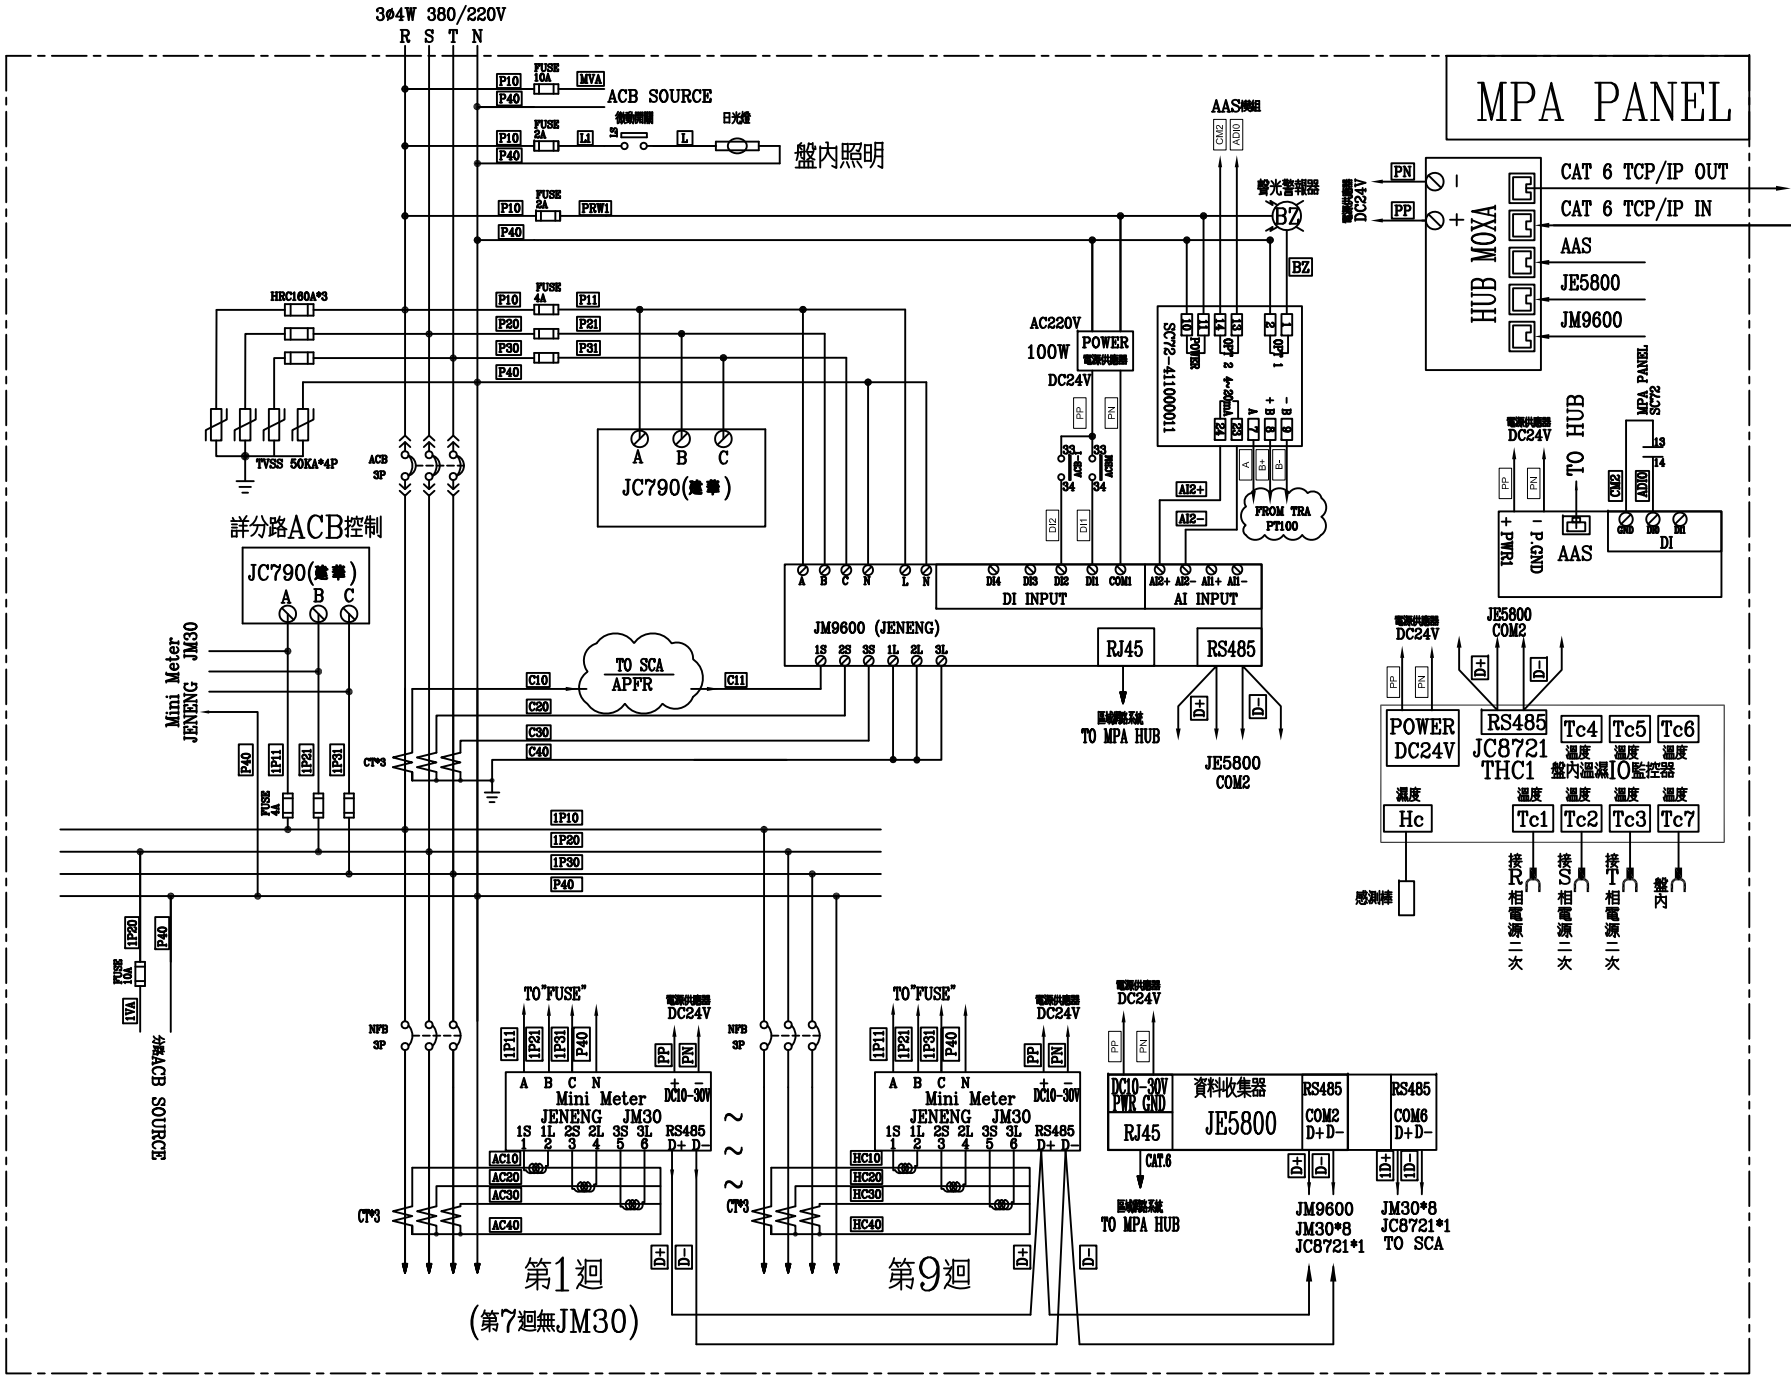

客戶 CUSTOMER: 晨詮機電工程股份有限公司  用途 USER: 常廣股份有限公司 廠房新建工程	核准 APPROVED BY: 阮家豪	審核 CHECKED BY: 阮家豪	設計 DESIGNED BY: 張逸凡	繪圖 DRAWER: 張逸凡	CHAN HUA MACHINERY & ELECTRIC CO., LTD. TEL: (04)23581130 FAX: (04)23581140 廠址: 台中市南屯區工業 25 路 25 號	版次 REV:	修正摘要 SUMMARY:	日期 DATE:	圖名 TITLE: 系統複線圖
	<input type="checkbox"/> 保留圖	單位 DM: 釐米 (mm)	工號 WORKING NO.: 112033001	案號 DRAWING NO.:		規劃日期 DATE: 112年10月2日	比例 SCALE: 1:20	圖號 DWG. NO.: HB03	張數 SHEET NO.: /

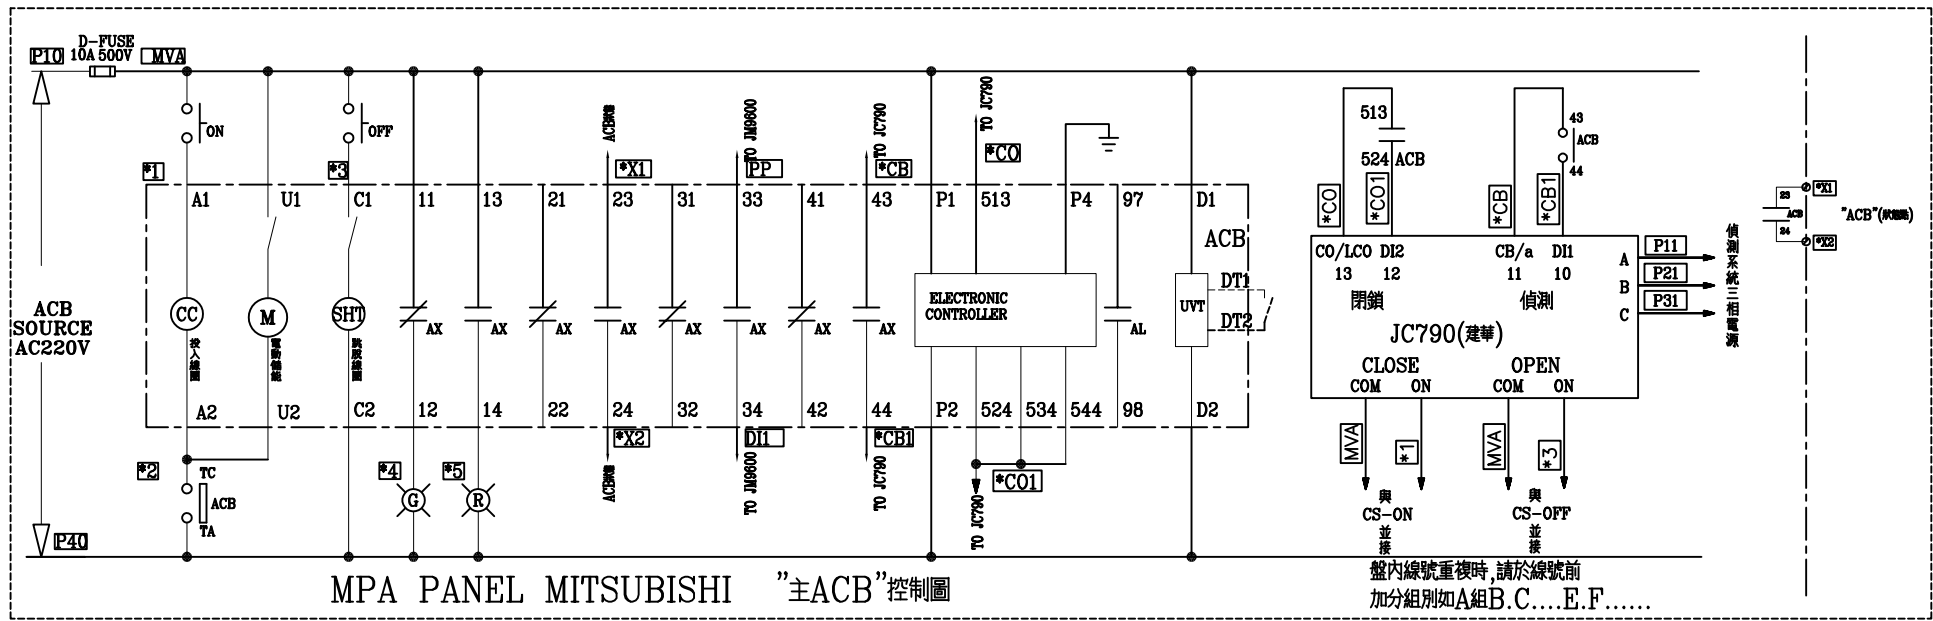

盤內線號重複時,請於線號前  
加分組別如A組B.C...E.F.....

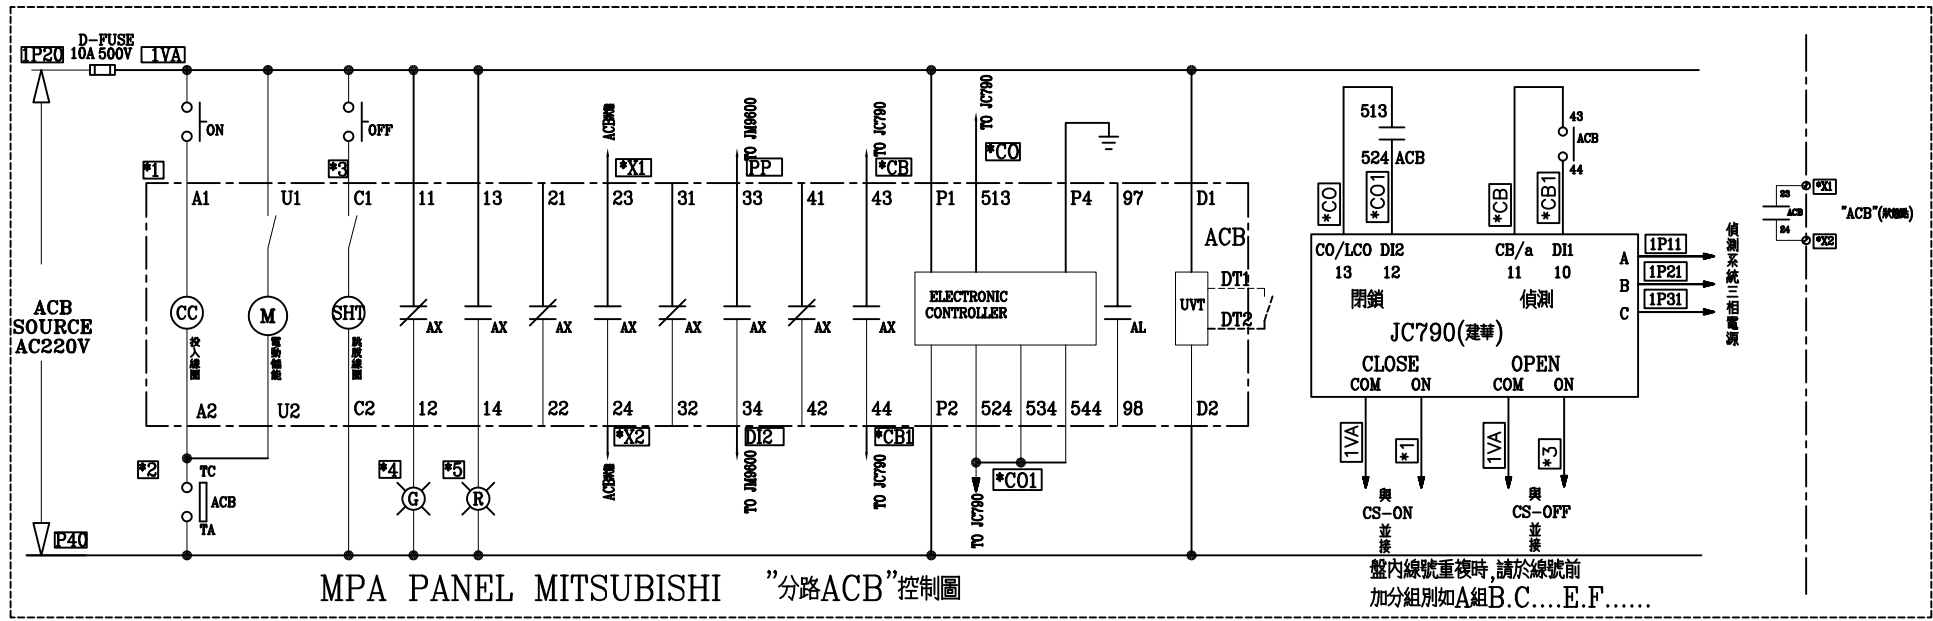

盤內線號重複時,請於線號前  
加分組別如A組B.C...E.F.....

客戶 CUSTOMER: 晨詮機電工程股份有限公司  用途 USER: 常廣股份有限公司 廠房新建工程	核准 APPROVED BY:	審核 CHECKED BY:	設計 DESIGNED BY:	繪圖 DRAWER:	晨華機電股份有限公司 CHAN-HUA TEL:(04)23581130 FAX:(04)23581140 廠址:台中市南屯區工業 25 路 25 號	版次 REV	修正摘要 SUMMARY	日期 DATE	圖名 TITLE: 系統控制圖	
	設計課 阮家豪  <input type="checkbox"/> 保留圖	設計課 阮家豪	設計課 張逸凡	設計課 張逸凡		工號 WORKING NO.: 112033001  案號 DRAWING NO.:	規劃日期 DATE: 112年10月2日  比例 SCALE: 1:20			