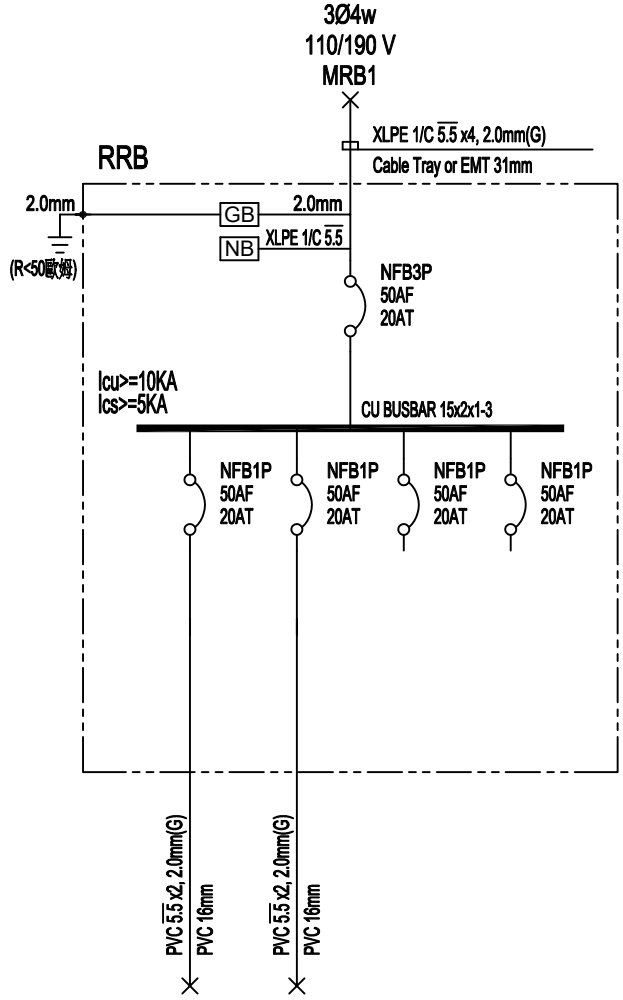

CKT NO.		1	2	3	4	TOTAL
CAPACITY(VA)		360				360
CURRENT(A)		3.3				3.3
LOAD(VA)	R	360				360
	S					
	T					
LOAD NAME		插座 180VAx2	電梯車廂電源	SPARE	SPARE	L:0.36KVA

客戶 CUSTOMER: 科源機電工程有限公司	核准 APPROVED BY:	審核 CHECKED BY:	設計 DESIGNED BY:	繪圖 DRAWER:	詹華機電股份有限公司 CHAN HUA MACHINERY & ELECTRIC CO LTD. TEL:(04)23581130 FAX:(04)23581140 廠址:台中市南屯區工業 25 路 25 號	版次 REV	修正摘要 SUMMARY	日期 DATE	圖名 TITLE: (RF)系統單線圖
用途 USER: 大揚科技三期 新建廠辦之機電消防工程	設計課 阮家豪	設計課 阮家豪	設計課 張逸凡	設計課 黃竣清	CHAN-HUA				
	□ 保留圖		單位 DM: 釐米 (mm)		工號 WORKING NO.: 112041911	規劃日期 DATE: 112年10月11日			圖號 DWG. NO.: A18 版次 REV: A
					案號 DRAWGING NO.:	比例 SCALE: 1:20			張數 SHEET NO.: /