


客戶 CUSTOMER: 呈達工程有限公司	核准 APPROVED BY:	審核 CHECKED BY:	設計 DESIGNED BY:	繪圖 DRAWER:	建華機電股份有限公司 CHAN HUA MACHINERY & ELECTRIC CO., LTD. TEL: (04)23581130 FAX: (04)23581140 廠址: 台中市南屯區工業 25 路 25 號	版次 REV:	修正摘要 SUMMARY:	日期 DATE:	圖名 TITLE: 系統單線圖
用途 USER: 國立中興大學南入口景觀及雲平樓整建工程	<input type="checkbox"/> 保留圖	<input type="checkbox"/> 設計課 阮家豪	<input type="checkbox"/> 設計課 阮家豪	<input type="checkbox"/> 設計課 張逸凡	<input type="checkbox"/> 設計課 蔡于伶	工號 WORKING NO.: 112050301	規劃日期 DATE: 112年05月10日	圖號 DWG. NO.: LA02	版次 REV: A
		單位 DM: 釐米 (mm)	案號 DRAWING NO.:	比例 SCALE: 1:25			張數 SHEET NO.: /		

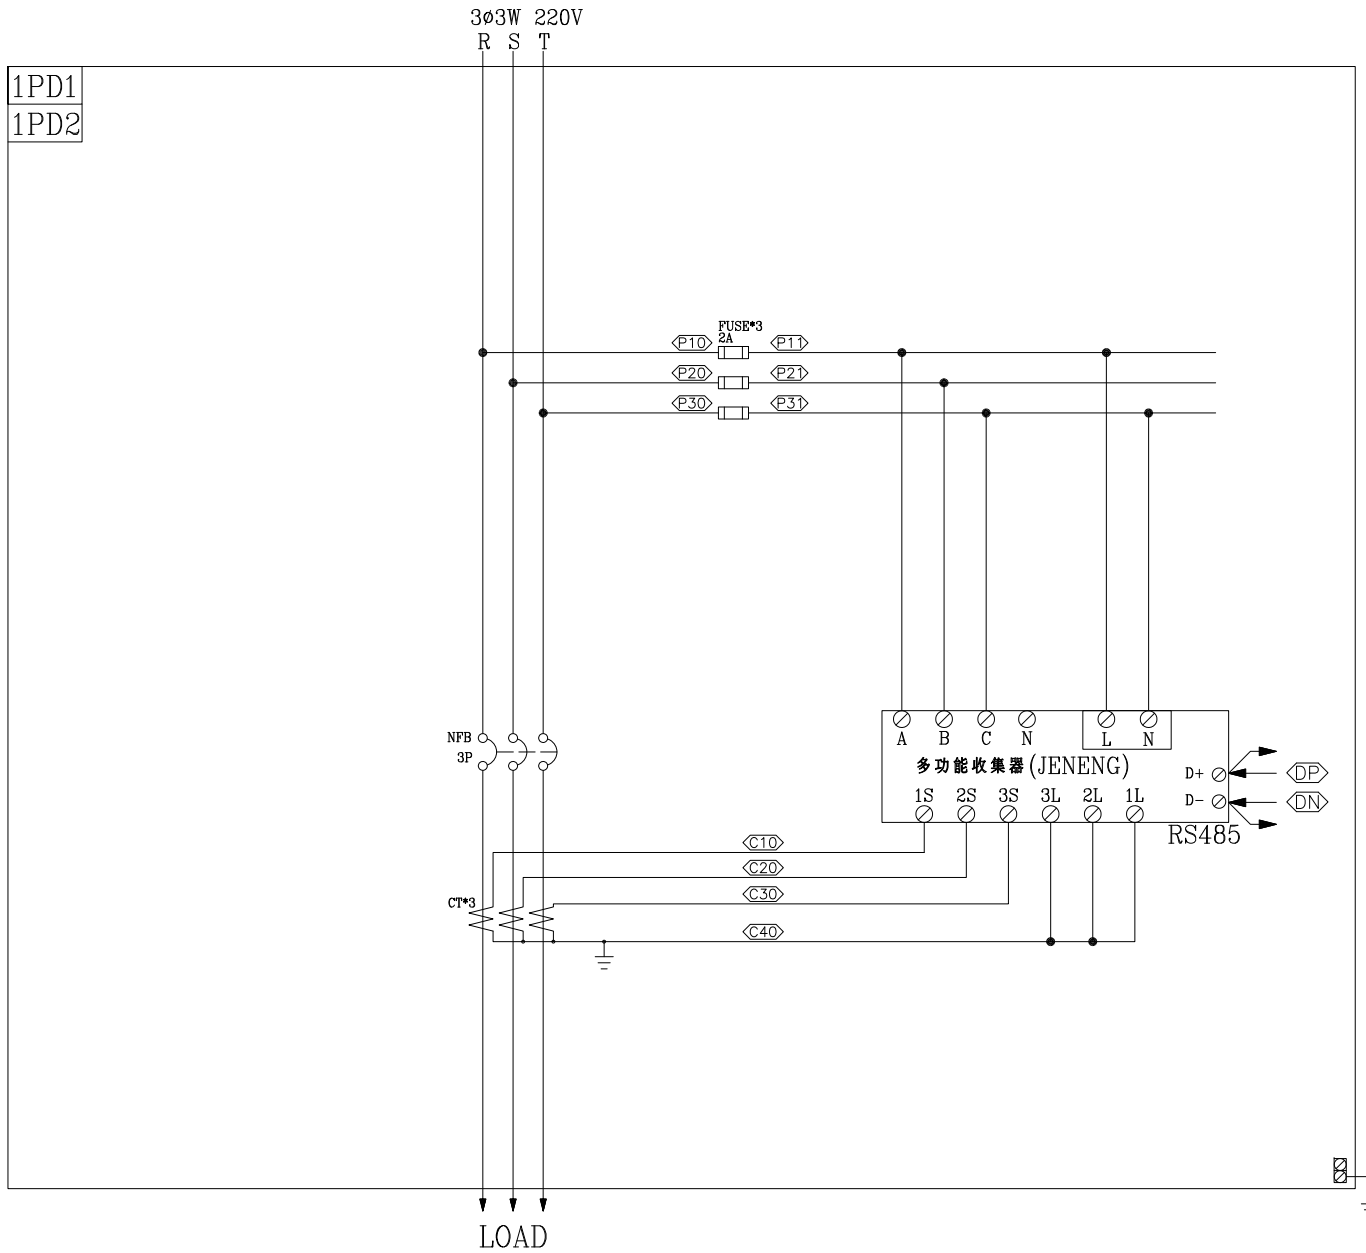

客戶 呈達工程有限公司
CUSTOMER:

核准 APPROVED BY: 審核 CHECKED BY: 設計 DESIGNED BY: 繪圖 DRAWER:

CH 建華機電股份有限公司
CHAN HUA MACHINERY & ELECTRIC CO., LTD.
TEL: (04) 23581130 FAX: (04) 23581140
廠址: 台中市南屯區工業 25 路 25 號

版次 REV: 修正摘要 SUMMARY: 日期 DATE:

圖名 TITLE: 系統複線圖

用途 USER: 國立中興大學南入口景觀及
雲平樓整建工程

設計課 阮家豪
設計課 阮家豪
設計課 張逸凡
設計課 蔡于伶
 保留圖 單位 DM: 釐米 (mm)

工號 WORKING NO.: 112050301 規劃日期 DATE: 112年05月10日
案號 DRAWING NO.: 比例 SCALE: 1:25

圖號 DWG. NO.: LB01 版次 REV: A
張數 SHEET NO.: /