上游FUSEx3只為25A及LAx3只更新，符合401規定

FROM 既有管線路 3ø3W 22.8KV 60HZ

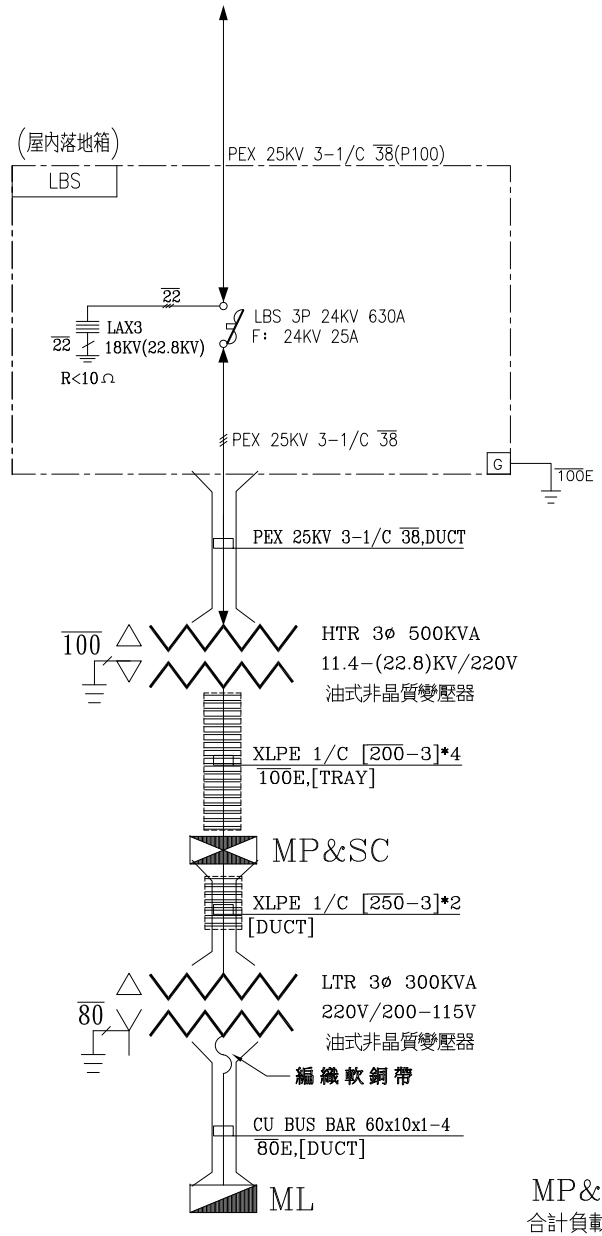

MP&SC

合計負載 444.16KVA< HTR 500KVA.....OK

客戶 CUSTOMER: 呈達工程有限公司	核准 APPROVED BY:	審核 CHECKED BY:	設計 DESIGNED BY:	繪圖 DRAWER:	星華機電股份有限公司 CHAN HUA MACHINERY & ELECTRIC CO.,LTD. TEL:(04)23581130 FAX:(04)23581140 廠址:台中市南屯區工業 25 路 25 號	版次 REV	修正摘要 SUMMARY	日期 DATE	圖名 TITLE: 系統單線圖
用途 USER: 國立中興大學南入口景觀及雲平樓整建工程	設計課 阮家豪	設計課 阮家豪	設計課 張逸凡	設計課 張逸凡	CHAN-HUA				
					工號 WORKING NO.: 112050301				圖號 DWG. NO.: HA01 版次 REV: A
	□ 保留圖		單位 DM: 釐米 (mm)		規劃日期 DATE: 112年05月15日				
					案號 DRAWGING NO.:	比例 SCALE: 1:25			張數 SHEET NO.: /