
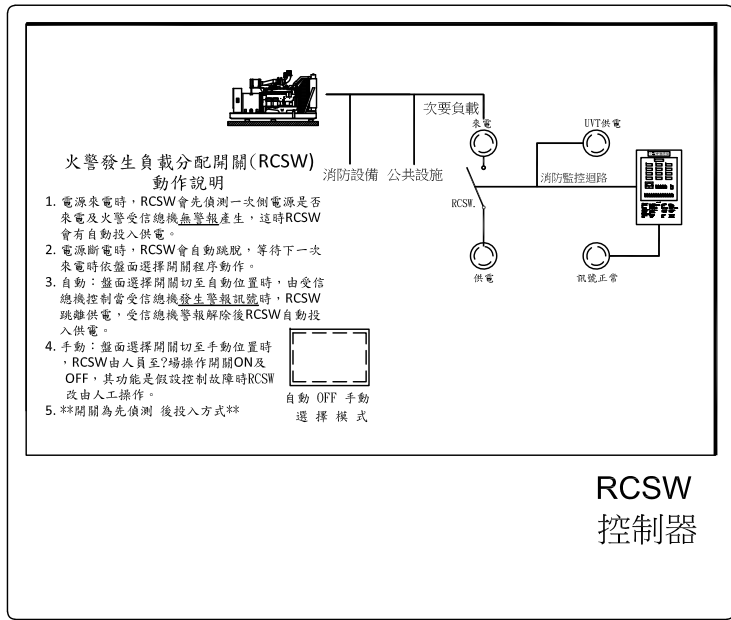


CKT NO.	1	2	3	4	5	6	7
CAPACITY(WA)	35000	20000	20000	20000	20000	20000	21088
CURRENT(A)	53.0	30.3	30.3	30.3	30.3	30.3	34.9
LOAD(VA)	R	11666	6666	6666	6666	6666	6666
	S	11667	6667	6667	6667	6667	7667
	T	11667	6667	6667	6667	6667	6755
LOAD NAME	PF	PS1	PS2	PS3	PS4	PS5	RPA2

8	9	10
1000		
4.5		
1000		
火警控制機 1KVA	SPARE	SPARE

11	12	13	14	15	16	17	TOTAL
9000	7500	4500	7860	6530	1000	1000	194478
13.6	11.4	6.8	13.0	14.4	4.5	4.5	294.8
3000	2500	1500	2500	1667	1000	1000	64829
3000	2500	1500	2500	1697			64866
3000	2500	1500	2860	3166			64783
EP1	PW1	PW2	PM	PT	蓄電池 1KVA	蓄電池 1KVA	L:9.118KVA P:185.36HP

客戶 CUSTOMER: 冠益工程行	核准 APPROVED BY: 設計課 洪志勇	審核 CHECKED BY: 設計課 謝啓彥	設計 DESIGNED BY: 設計課 阮家豪	繪圖 DRAWER: 設計課 阮家豪	星華機電股份有限公司 CHAN HUA MACHINERY & ELECTRIC CO.,LTD. TEL:(04)23581130 FAX:(04)23581140 廠址:台中市南屯區工業 25 路 25 號	版次 REV	修正摘要 SUMMARY	日期 DATE	圖名 TITLE: 系統單線圖
用途 USER: 笠豐食品有限公司廠房新建工程	<input type="checkbox"/> 保留圖					工號 WORKING NO.: 112050402	規劃日期 DATE: 112年05月16日	圖號 DWG. NO.: A07	版次 REV: A
單位 DM: 釐米 (mm)						案號 DRAWING NO.:	比例 SCALE: 1:30	張數 SHEET NO.:	/

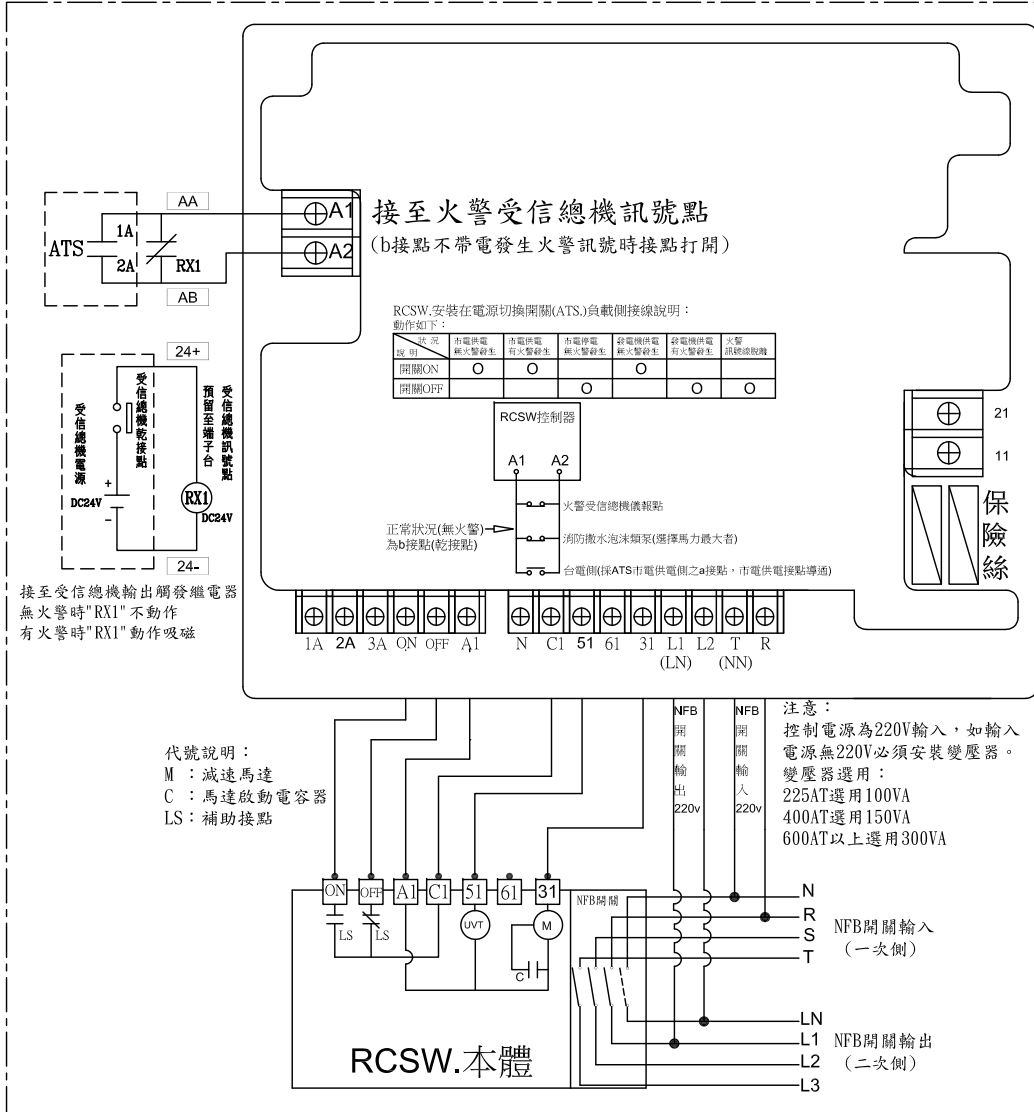

控制說明:
選擇開關代號說明:
自動: 火警訊號[開路]RCSW跳離供電, 火警訊號[短路]RCSW供電。
OFF: 測試模擬斷電RCSW動作是否正常。
手動: 手動操作RCSW主體(不經過控制電路)。


指示燈代號說明:
來電: RCSW一次側來電顯示用。
供電: RCSW負載側供電顯示用。
UVT供電: 低電壓跳脫供電顯示用。
訊號正常: 火警訊號[正常]顯示用。

*火警分配器(RCSW.)平常都在OFF狀態, 電源來電時它會先偵測訊號A1, A2 是否有導通, 有導通開關投入供電, 無導通開關跳離供電的裝置。

客戶 CUSTOMER: 冠益工程行	核准 APPROVED BY: 設計課 洪志勇	審核 CHECKED BY: 設計課 謝啓彥	設計 DESIGNED BY: 設計課 阮家豪	繪圖 DRAWER: 設計課 阮家豪	華華機電股份有限公司 CHAN HUA MACHINERY & ELECTRIC CO.,LTD. TEL:(04)23581130 FAX:(04)23581140 廠址:台中市南屯區工業 25 路 25 號 工號 WORKING NO.: 112050402 規劃日期 DATE: 112年05月16日 案號 DRAWING NO.: 比例 SCALE: 1:20	版次 REV	修正摘要 SUMMARY	日期 DATE	圖名 TITLE: 系統控制圖
用途 USER: 笠豐食品有限公司廠房新建工程	保留圖	單位 DM: 釐米 (mm)	圖號 DWG. NO.: LC02	版次 REV: A					
張數 SHEET NO.: /									

3Ø4W 380-220V

ATS&EMP

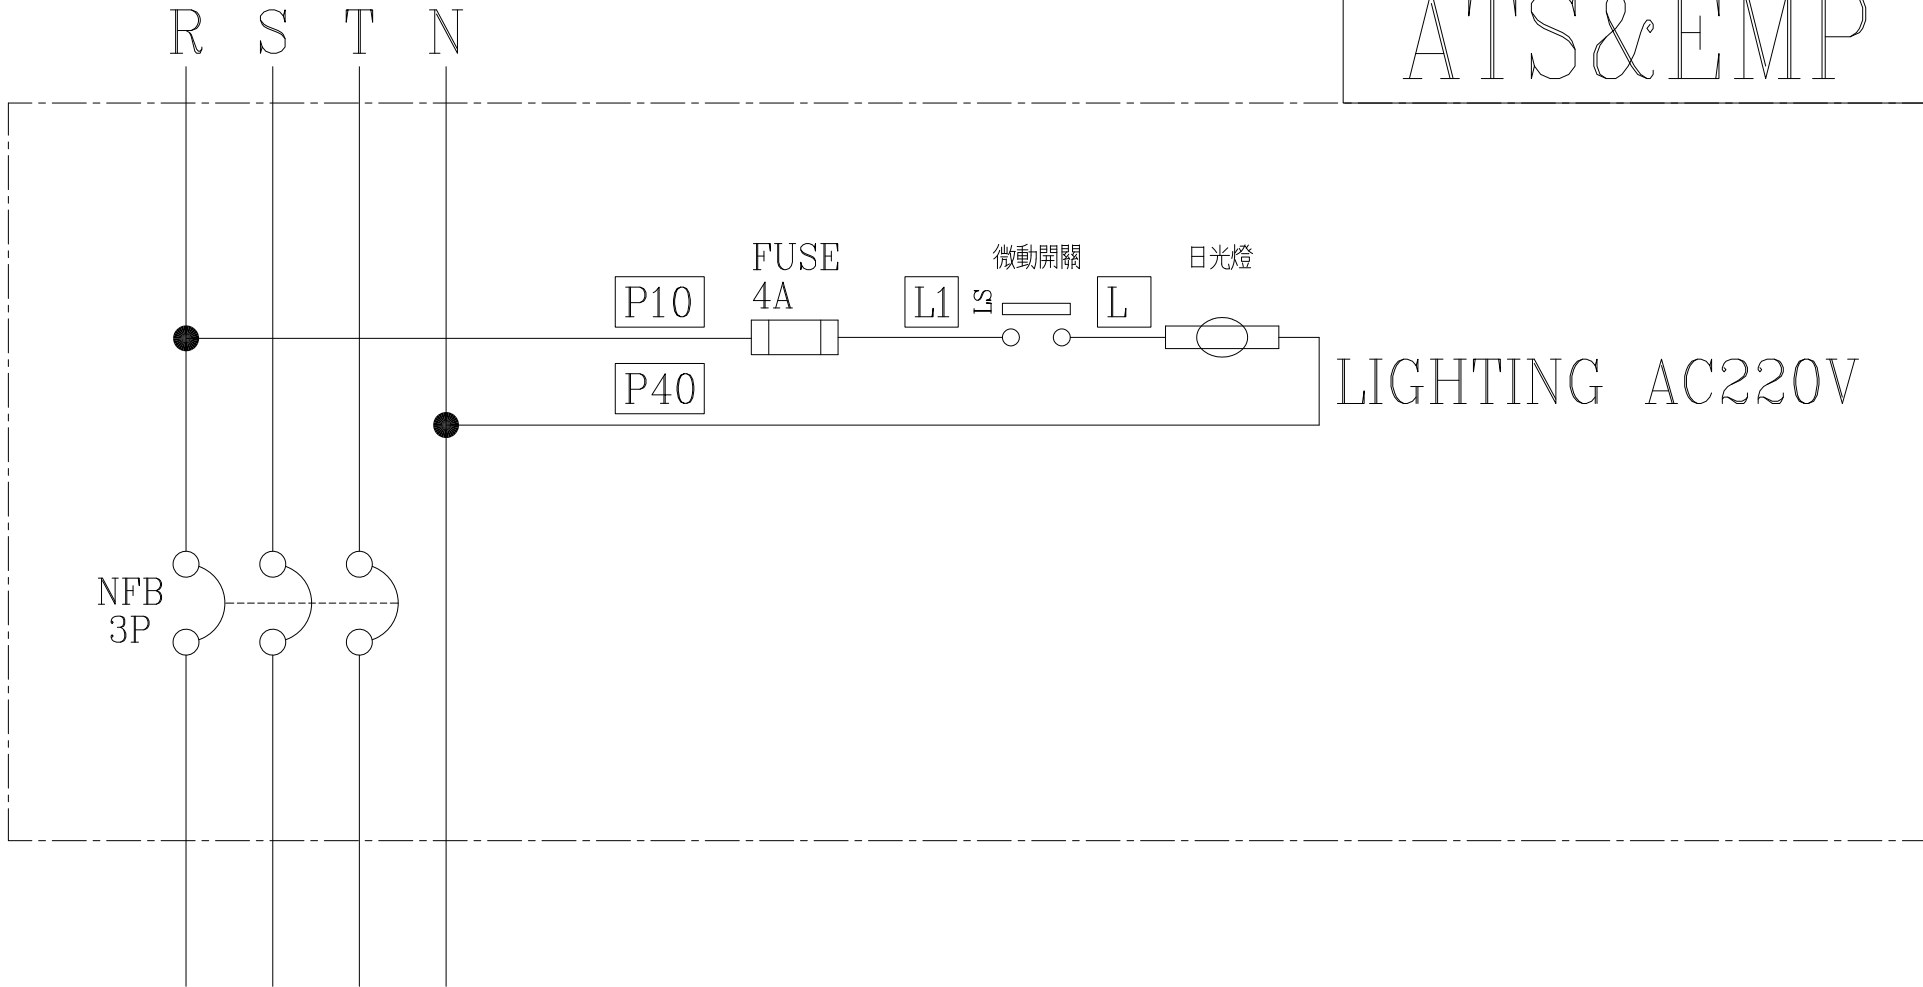

客戶 CUSTOMER: 冠益工程行	核准 APPROVED BY: 設計課 洪志勇	審核 CHECKED BY: 設計課 謝啓彥	設計 DESIGNED BY: 設計課 阮家豪	繪圖 DRAWER: 設計課 阮家豪	建華機電股份有限公司 CHAN HUA MACHINERY & ELECTRIC CO., LTD. TEL: (04)23581130 FAX: (04)23581140 廠址: 台中市南屯區工業 25 路 25 號	版次 REV	修正摘要 SUMMARY	日期 DATE	圖名 TITLE: 系統控制圖
用途 USER: 笠豐食品有限公司廠房新建工程	<input type="checkbox"/> 保留圖					工號 WORKING NO.: 112050402	規劃日期 DATE: 112年05月16日	圖號 DWG. NO.: LC03	版次 REV: A
單位 DM: 釐米 (mm)					案號 DRAWING NO.:	比例 SCALE: 1:20	張數 SHEET NO.: /		