


CKT NO.	1	2	3	4	5	6	7	TOTAL
CAPACITY(VA)	1980	4170	4860	5250	4860	4860	4500	30480
CURRENT(A)	6.5	13.1	14.7	16.4	14.7	14.7	16.4	93.3
LOAD(VA)	R	720	1440	1620	1800	1620	1440	10260
	S	540	1290	1620	1650	1620	1800	10140
	T	720	1440	1620	1800	1620	1260	10080
LOAD NAME	BRA	1RA	2RA	3RA	4RA	5RA	RRA	L:30.48KVA

客戶 CUSTOMER: 冠益工程行	核准 APPROVED BY:	審核 CHECKED BY:	設計 DESIGNED BY:	繪圖 DRAWER:	華華機電股份有限公司 CHAN HUA MACHINERY & ELECTRIC CO., LTD. TEL: (04) 23581130 FAX: (04) 23581140 廠址: 台中市南屯區工業 25 路 25 號	版次 REV	修正摘要 SUMMARY	日期 DATE	圖名 TITLE: 系統單線圖	
用途 USER: 笠豐食品有限公司廠房新建工程	設計課 洪志勇	設計課 謝啓彥	設計課 阮家豪	設計課 阮家豪	工號 WORKING NO.: 112050402	規劃日期 DATE: 112年05月16日			圖號 DWG. NO.: A02	版次 REV: A
	<input type="checkbox"/> 保留圖		單位 DM: 釐米 (mm)	案號 DRAWING NO.:	比例 SCALE: 1:30				張數 SHEET NO.: /	

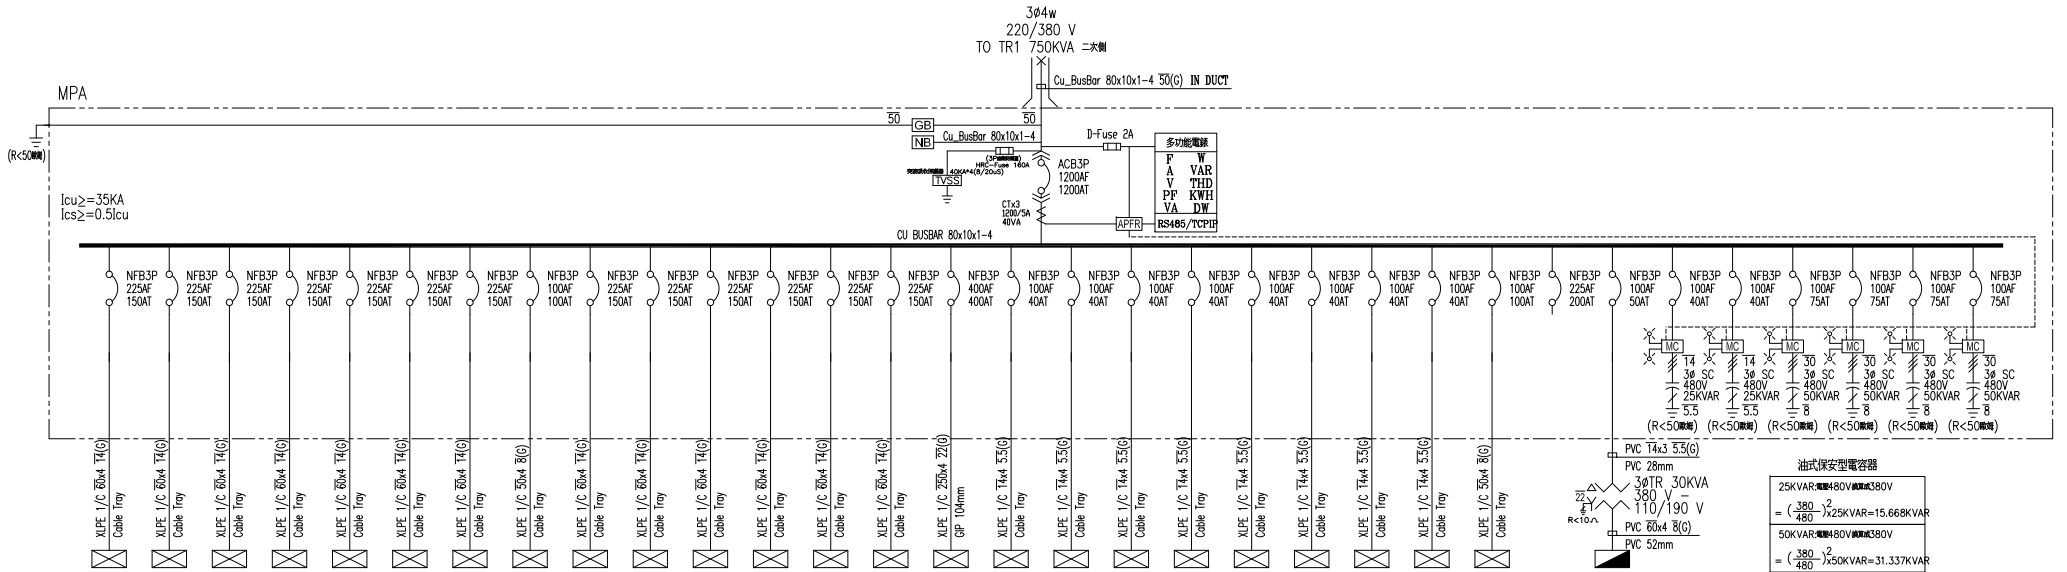


CKT NO.	1	2	3	4	5	6	7	8	9	10	11	12	13	14	15	16	17	18	19	20	21	22	23	24	25	26	27	28	29	30	31	32	TOTAL
CAPACITY(VA)	60000	60000	60000	60000	60000	60000	60000	31058	60000	60000	60000	60000	60000	60000	194478	3600	5900	5000	5000	5000	5000	4200		50000	30000								1119236
CURRENT(A)	90.9	90.9	90.9	90.9	90.9	90.9	90.9	50.0	90.9	90.9	90.9	90.9	90.9	90.9	294.8	5.5	9.1	9.1	9.1	9.1	9.1	6.8		75.8	45.5								1696.1
LOAD(VA)	R	20000	20000	20000	20000	20000	20000	10000	20000	20000	20000	20000	20000	20000	64829	1200	1900	1500	1500	2000	2000	1500		16665	10000								373094
	S	20000	20000	20000	20000	20000	20000	10058	20000	20000	20000	20000	20000	20000	64866	1200	2000	2000	2000	1500	1500	1200		16670	10000								372994
	T	20000	20000	20000	20000	20000	20000	11000	20000	20000	20000	20000	20000	20000	64783	1200	2000	1500	1500	2000	2000	1500		16665	10000								373148
LOAD NAME	BPA	1PA	2PA	3PA	4PA	5PA	RPA	ACP1	ACP2	ACP3	ACP4	ACP5	ACPR	EMP	BLA	1LA	2LA	3LA	4LA	5LA	6LA	7LA	PW11	ACP21	SPARE	MRA TR 30KVA	25KVAR	25KVAR	50KVAR	50KVAR	50KVAR	50KVAR	L-64.356KVA P-1045.86KVA H-9KVA (A1045.5HP)

客戶 CUSTOMER:	冠益工程行	核准 APPROVED BY:	審核 CHECKED BY:	設計 DESIGNED BY:	繪圖 DRAWER:	<b>中華機電股份有限公司</b> CHAN HUA MACHINERY & ELECTRIC CO., LTD. TEL: (04) 23581130 FAX: (04) 23581140 廠址: 台中市南屯區工業 25 路 25 號	版次 REV	修正摘要 SUMMARY	日期 DATE	圖名 TITLE:	系統單線圖		
用途 USER:	笠豐食品有限公司廠房新建工程	<input type="checkbox"/> 保留圖 設計課 洪志勇	<input type="checkbox"/> 保留圖 設計課 謝啓彥	<input type="checkbox"/> 保留圖 設計課 阮家豪	<input type="checkbox"/> 保留圖 設計課 阮家豪		工號 WORKING NO.: 112050402 案號 DRAWING NO.:	規劃日期 DATE: 112年05月16日 比例 SCALE: 1:30			圖號 DWG. NO.:	A02	版次 REV:


3φ4W 380/220V

R S T N

MPA PANEL

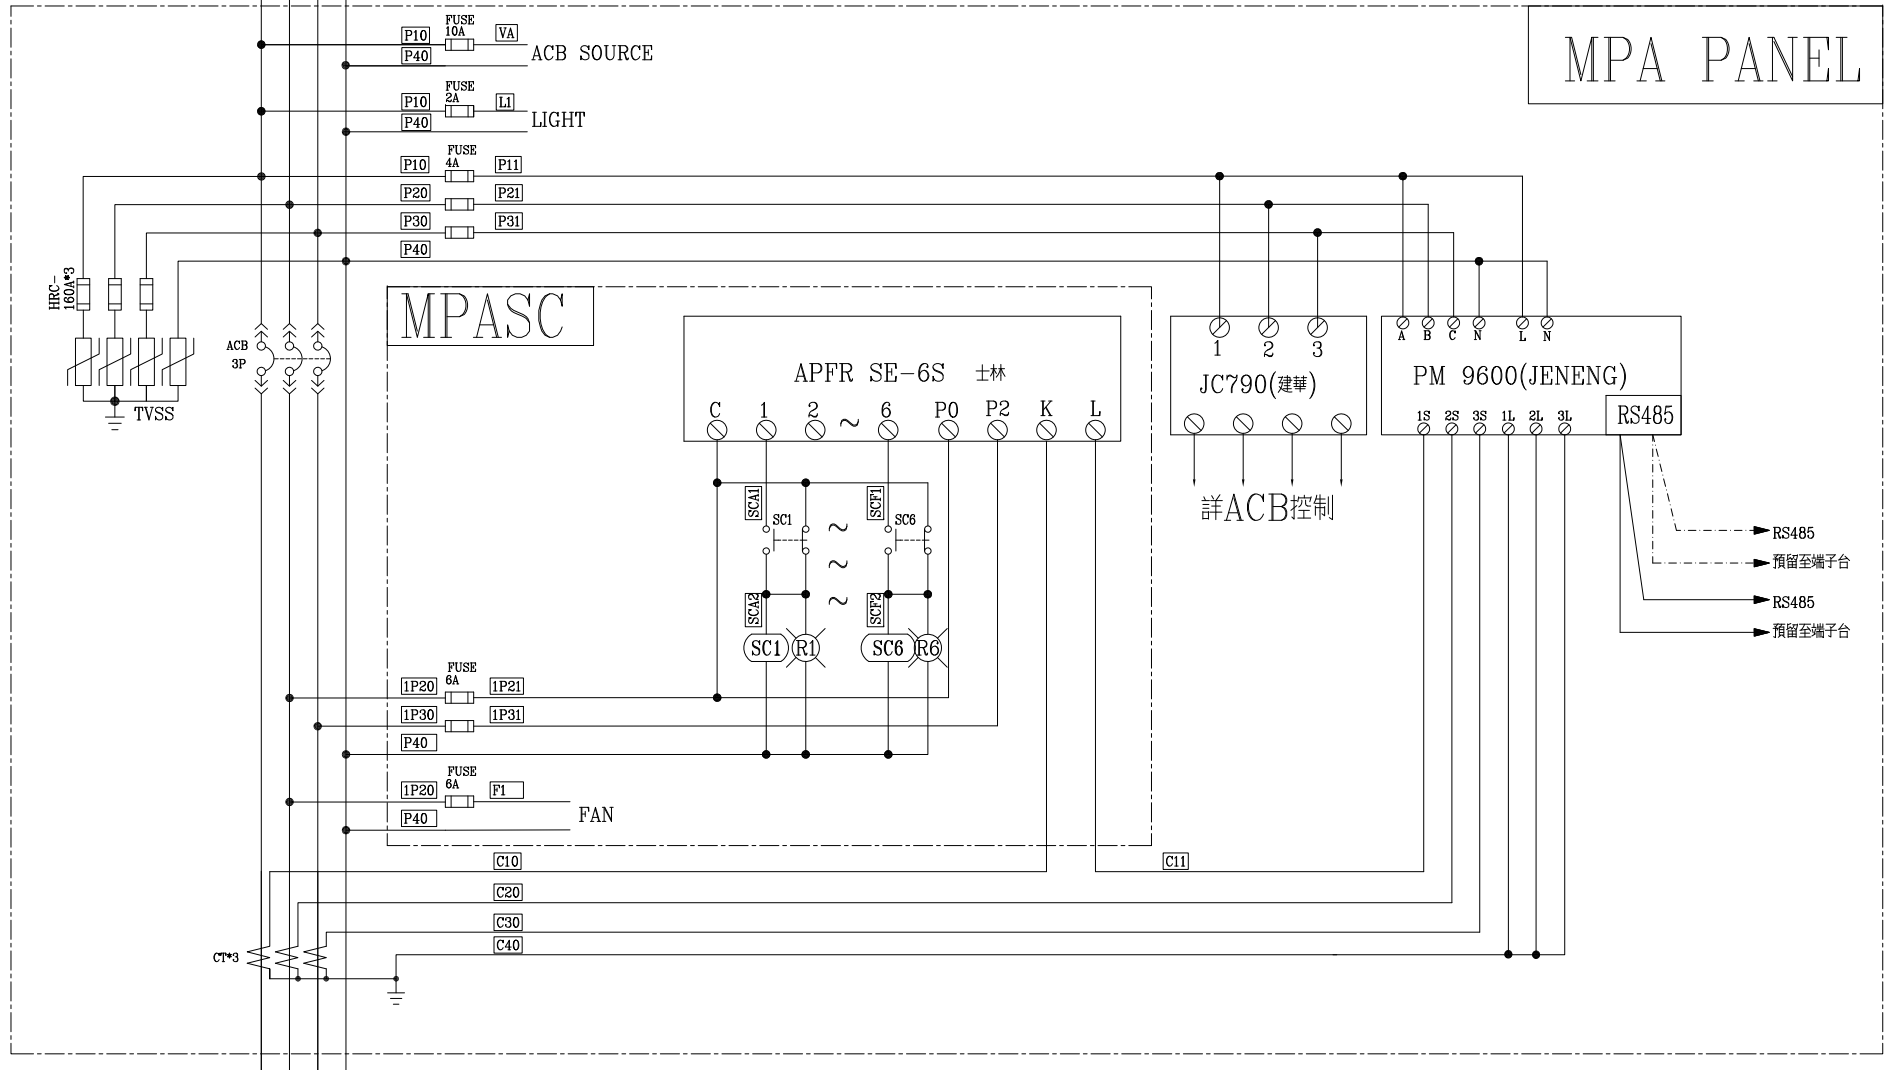

PA3000

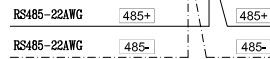

客戶: 冠益工程行

用途: 笠豐食品有限公司廠房新建工程

核准: 設計課 洪志勇  
審核: 設計課 謝啓彥  
設計: 設計課 阮家豪  
繪圖: 設計課 阮家豪

單位 DM: 釐米 (mm)

CH 華華機電股份有限公司  
CHAN HUA MACHINERY & ELECTRIC CO.,LTD.  
TEL: (04)23581130 FAX: (04)23581140  
廠址: 台中市南屯區工業 25 路 25 號

工號: 112050402  
案號: 112年05月16日

比例: ---:---

修正摘要

日期

圖名: 系統複線圖

圖號: HB03

張數: /

版本: A