


FROM "TPC" PANEL
 3 ϕ 3W 11.4kV 60Hz
 台電利澤 D/S#1饋線 代號DK10饋線上責任分界點

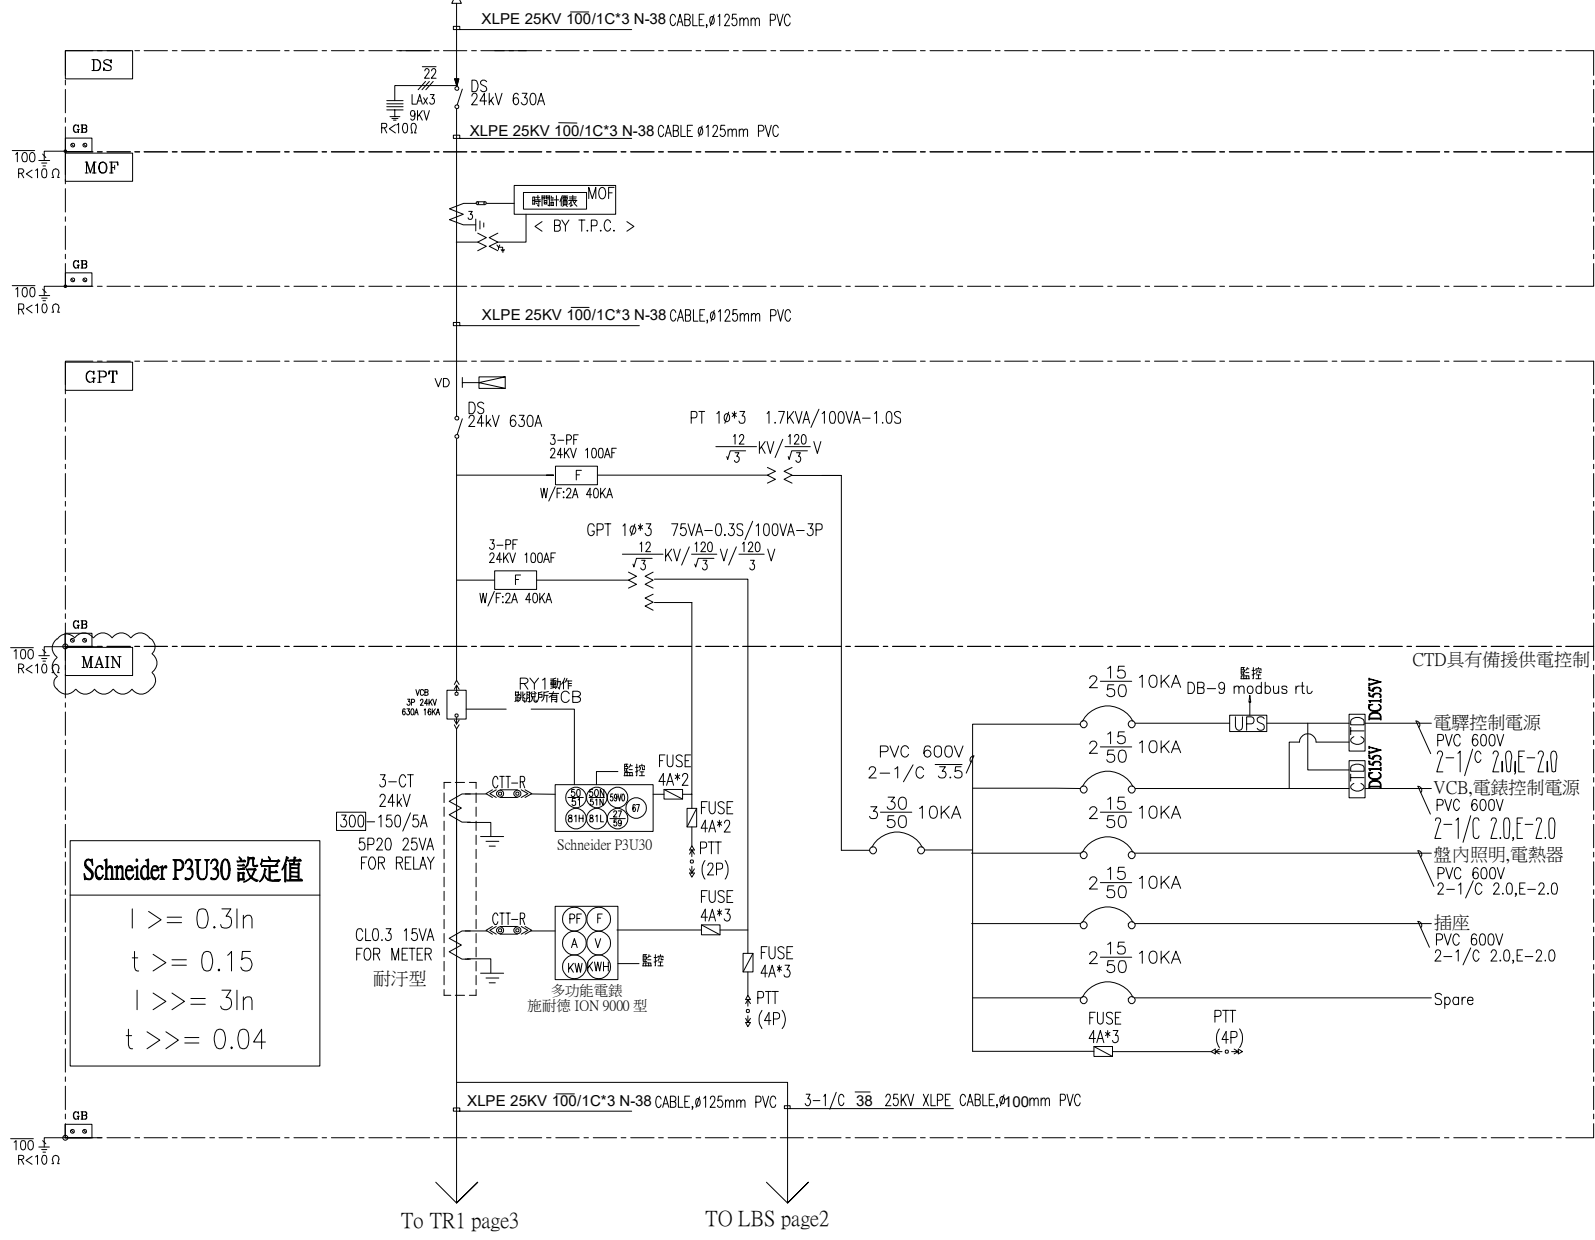

Schneider P3U30 設定值

I >= 0.3In
 t >= 0.15
 I >>= 3In
 t >>= 0.04

To TR1 page3

To LBS page2

客戶 CUSTOMER:	聚磊智慧能源科技股份有限公司	核准 APPROVED BY:	審核 CHECKED BY:	設計 DESIGNED BY:	繪圖 DRAWER:	華華機電股份有限公司 CHAN-HUA TEL: (04)23581130 FAX: (04)23581140 廠址: 台中市南屯區工業 25 路 25 號	版次 REV	修正摘要 SUMMARY	日期 DATE	圖名 TITLE:	系統單線圖			
用途 USER:	宜蘭利澤(天恩)1.5MW 儲能建置案	設計課 洪志勇	設計課 阮家豪	設計課 陳信璋	設計課 陳信璋		工號 WORKING NO.:	112051501	規劃日期 DATE:	112年05月20日	圖號 DWG. NO.:	A01	版次 REV:	A
		<input type="checkbox"/> 保留圖		單位 DM:	釐米 (mm)		案號 DRAWING NO.:		比例 SCALE:	1:30	張數 SHEET NO.:	/		