


TO MAIN Page1

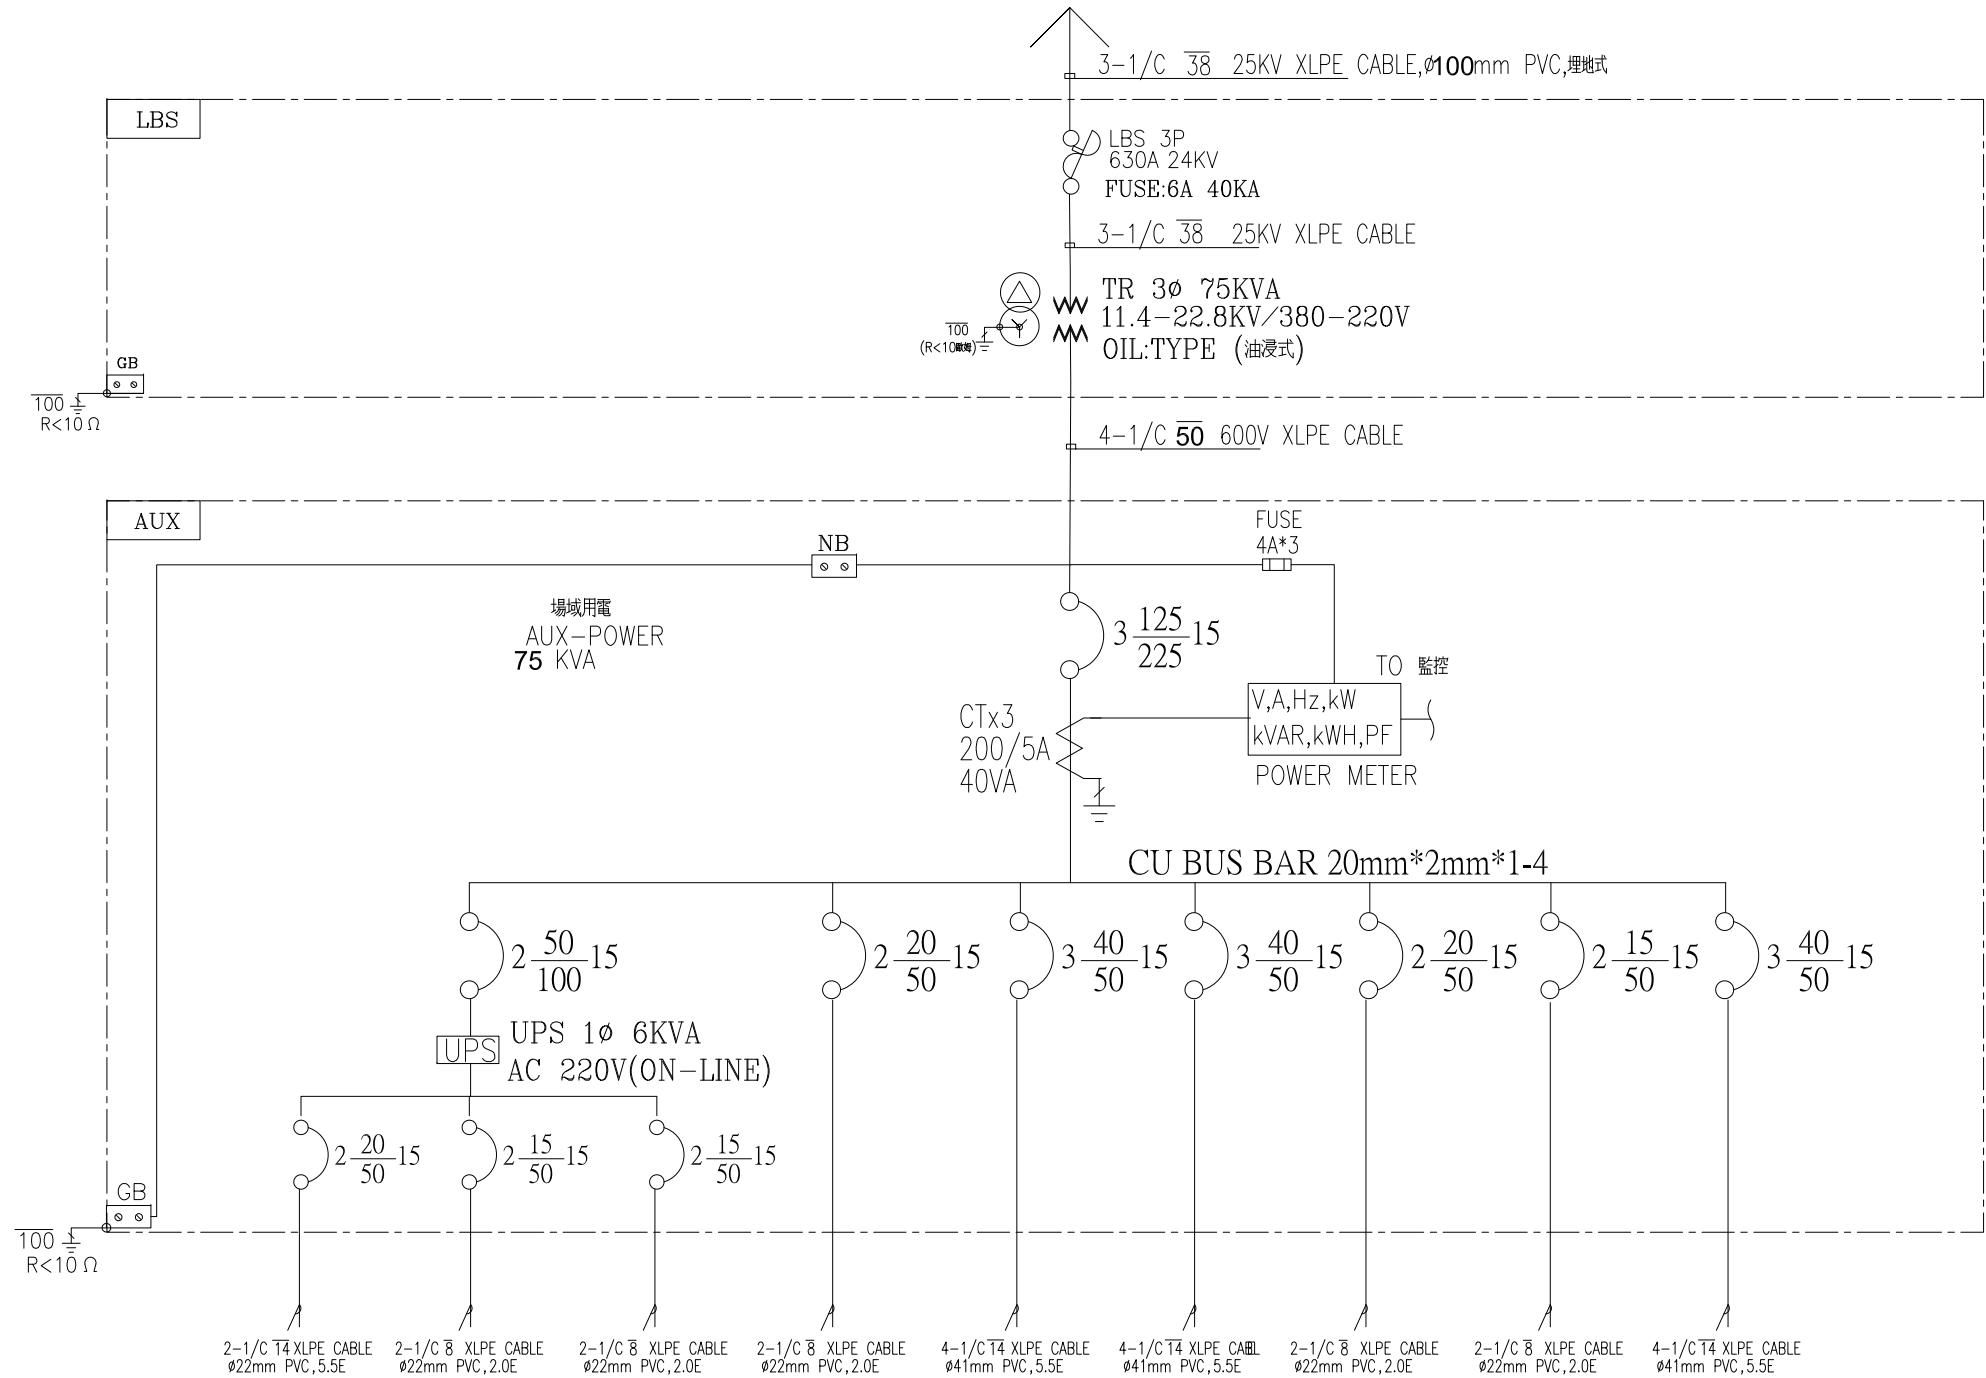

回路編號	1	2	3	4	5	6	7	8	9	合計
功率/馬力 VA(HP)	3.5KW	1KW	1KW	3KW	21KW	21KW	2.5KW	1KW	20KW	74kW
R相(W)	3500	0	0	0	7000	7000	0	1000	6667	25167
S相(W)	0	1000	0	3000	7000	7000	0	0	6667	24667
T相(W)	0	0	1000	0	7000	7000	2500	0	6667	24167
電流(A)	15.9	4.55	4.55	13.64	31.9	31.9	11.36	4.55	30.39	148.74
備註	EMS	PCS	BMS	10呎貨櫃	電池櫃冷卻機1	電池櫃冷卻機2	遮雨棚架照明插座	遮雨棚架LED投射燈	電池保養用電 (平時不用, 電池保養時 才會使用)	

客戶 CUSTOMER: 聚磊智慧能源科技股份有限公司

核准 APPROVED BY: 設計課 洪志勇  
 審核 CHECKED BY: 設計課 阮家豪  
 設計 DESIGNED BY: 設計課 陳信璋  
 繪圖 DRAWER: 設計課 陳信璋

**建華機電股份有限公司**  
 CHAN HUA MACHINERY & ELECTRIC CO., LTD.  
 TEL: (04)23581130 FAX: (04)23581140  
 廠址: 台中市南屯區工業 25 路 25 號

版次 REV: 修正摘要 SUMMARY

日期 DATE: 圖名 TITLE: 系統單線圖

用途 USER: 宜蘭利澤(天恩)1.5MW  
 儲能建置案


□ 保留圖 單位 DM: 釐米 (mm)

工號 WORKING NO.: 112051501 規劃日期 DATE: 112年05月20日  
 案號 DRAWING NO.: 比例 SCALE: 1:30

張數 SHEET NO.: /

圖號 DWG. NO.: A02 版次 REV: A

# LBS PANEL

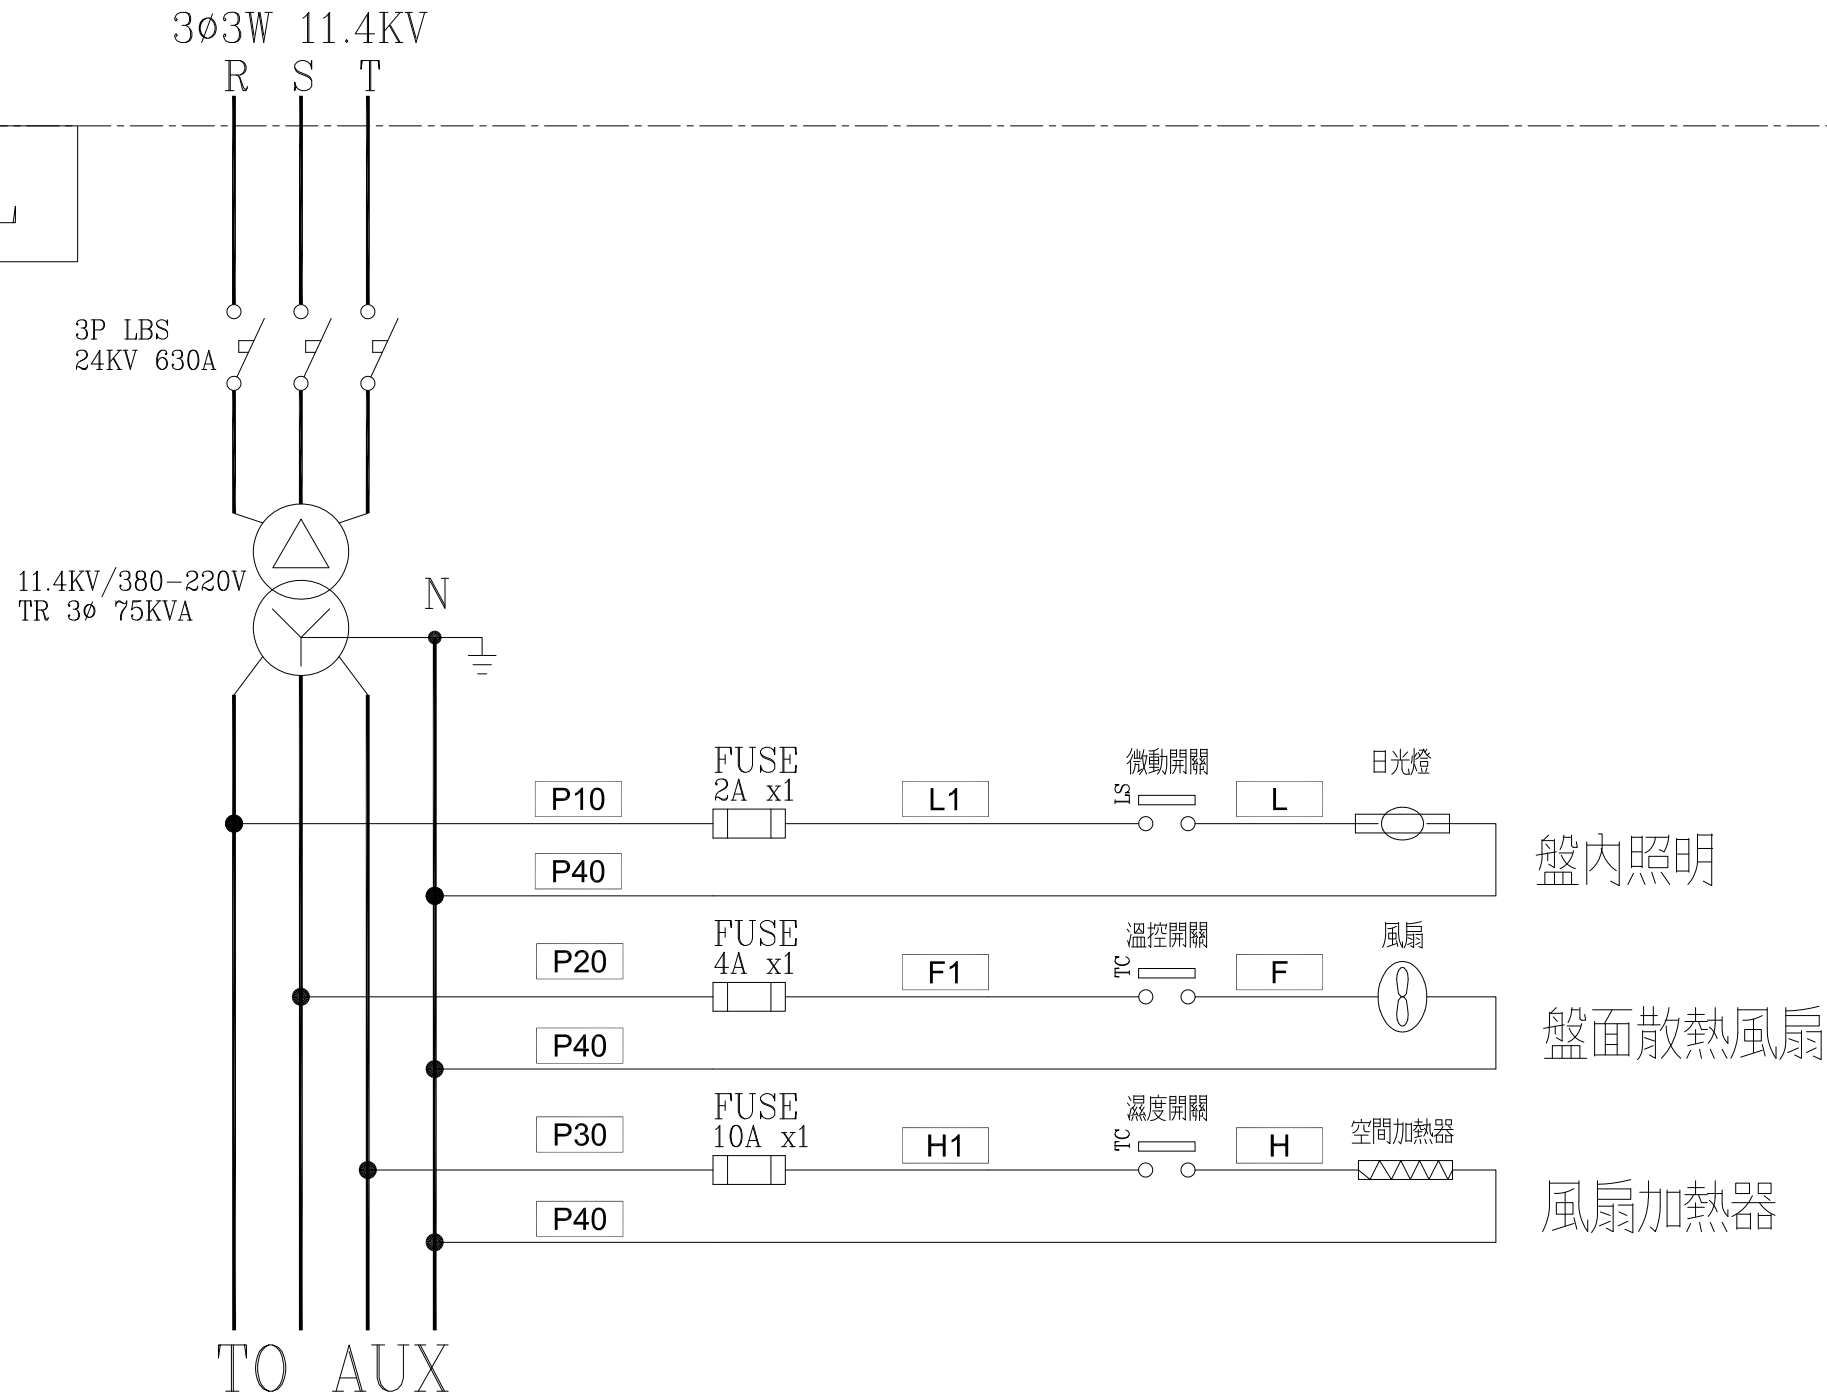

客戶 CUSTOMER: 聚磊智慧能源科技股份有限公司	核准 APPROVED BY: 設計課 洪志勇	審核 CHECKED BY: 設計課 阮家豪	設計 DESIGNED BY: 設計課 陳信璋	繪圖 DRAWER: 設計課 陳信璋	<b>建華機電股份有限公司</b> CHAN-HUA TEL:(04)23581130 FAX:(04)23581140 廠址:台中市南屯區工業 25 路 25 號	版次 REV	修正摘要 SUMMARY	日期 DATE	圖名 TITLE: 系統複線圖
用途 USER: 宜蘭利澤(天恩)1.5MW 儲能建置案	<input type="checkbox"/> 保留圖					工號 WORKING NO.: 112051501	規劃日期 DATE: 112年05月20日	圖號 DWG. NO.: HB02	版次 REV: A
單位 DM: 釐米 (mm)					案號 DRAWING NO.:	比例 SCALE: 1:30	張數 SHEET NO.: /		