


FROM "TPC" PANEL  
 3 $\phi$  3W 11.4kV 60Hz  
 台電利澤 D/S#1饋線 代號DK10饋線上責任分界點

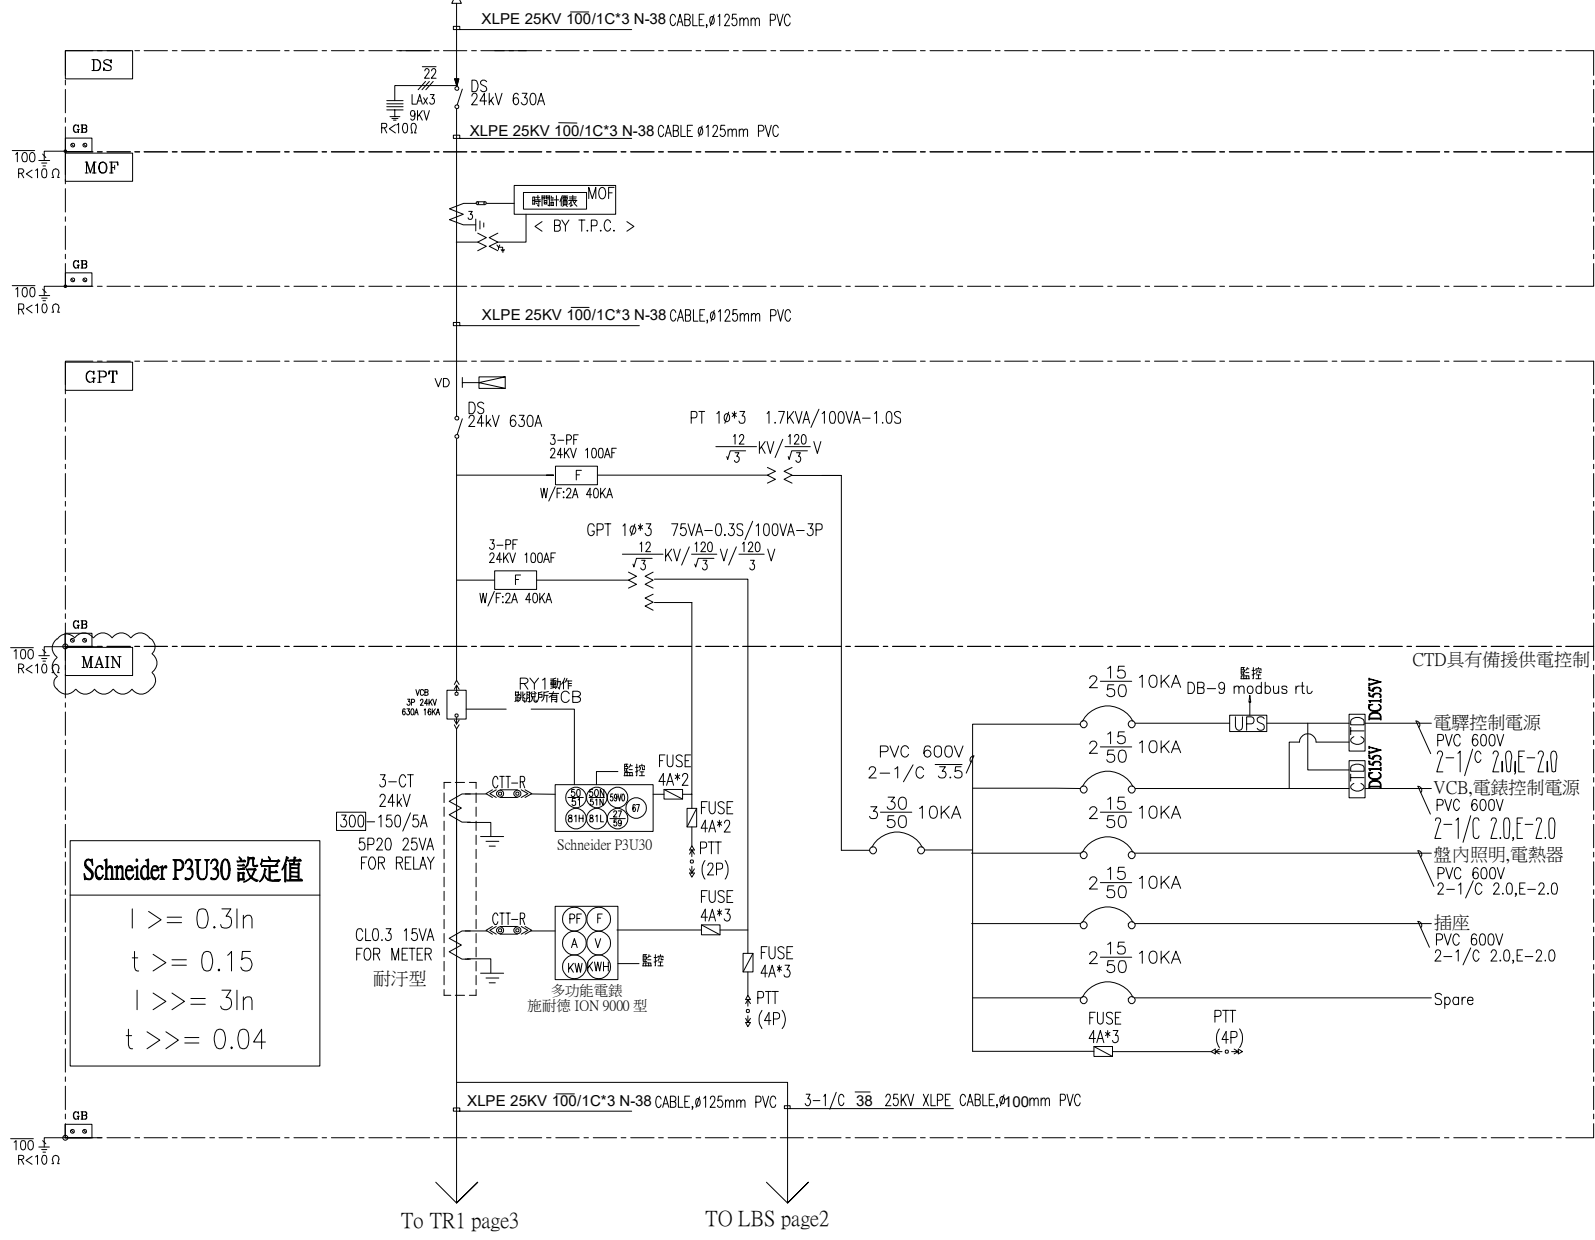

**Schneider P3U30 設定值**

$I \geq 0.3I_n$

$t \geq 0.15$

$I \gg 3I_n$

$t \gg 0.04$

客戶 CUSTOMER:	聚磊智慧能源科技股份有限公司	核准 APPROVED BY:	審核 CHECKED BY:	設計 DESIGNED BY:	繪圖 DRAWER:	建華機電股份有限公司 CHAN HUA MACHINERY & ELECTRIC CO.,LTD. TEL:(04)23581130 FAX:(04)23581140 廠址:台中市南屯區工業 25 路 25 號	版次 REV	修正摘要 SUMMARY	日期 DATE	圖名 TITLE:	系統單線圖		
用途 USER:	宜蘭利澤(天恩)1.5MW 儲能建置案	設計課 洪志勇	設計課 阮家豪	設計課 陳信璋	設計課 陳信璋		工號 WORKING NO.:	112051501	規劃日期 DATE:	112年05月20日	圖號 DWG. NO.:	A01	版次 REV:
		<input type="checkbox"/> 保留圖		單位 DM:	釐米 (mm)	案號 DRAWING NO.:		比例 SCALE:	1:30	張數 SHEET NO.:	/		