


MR3A-R3A04A PANEL
3Ø4W 110-190V
PEX14×4 G5.5 TRAY

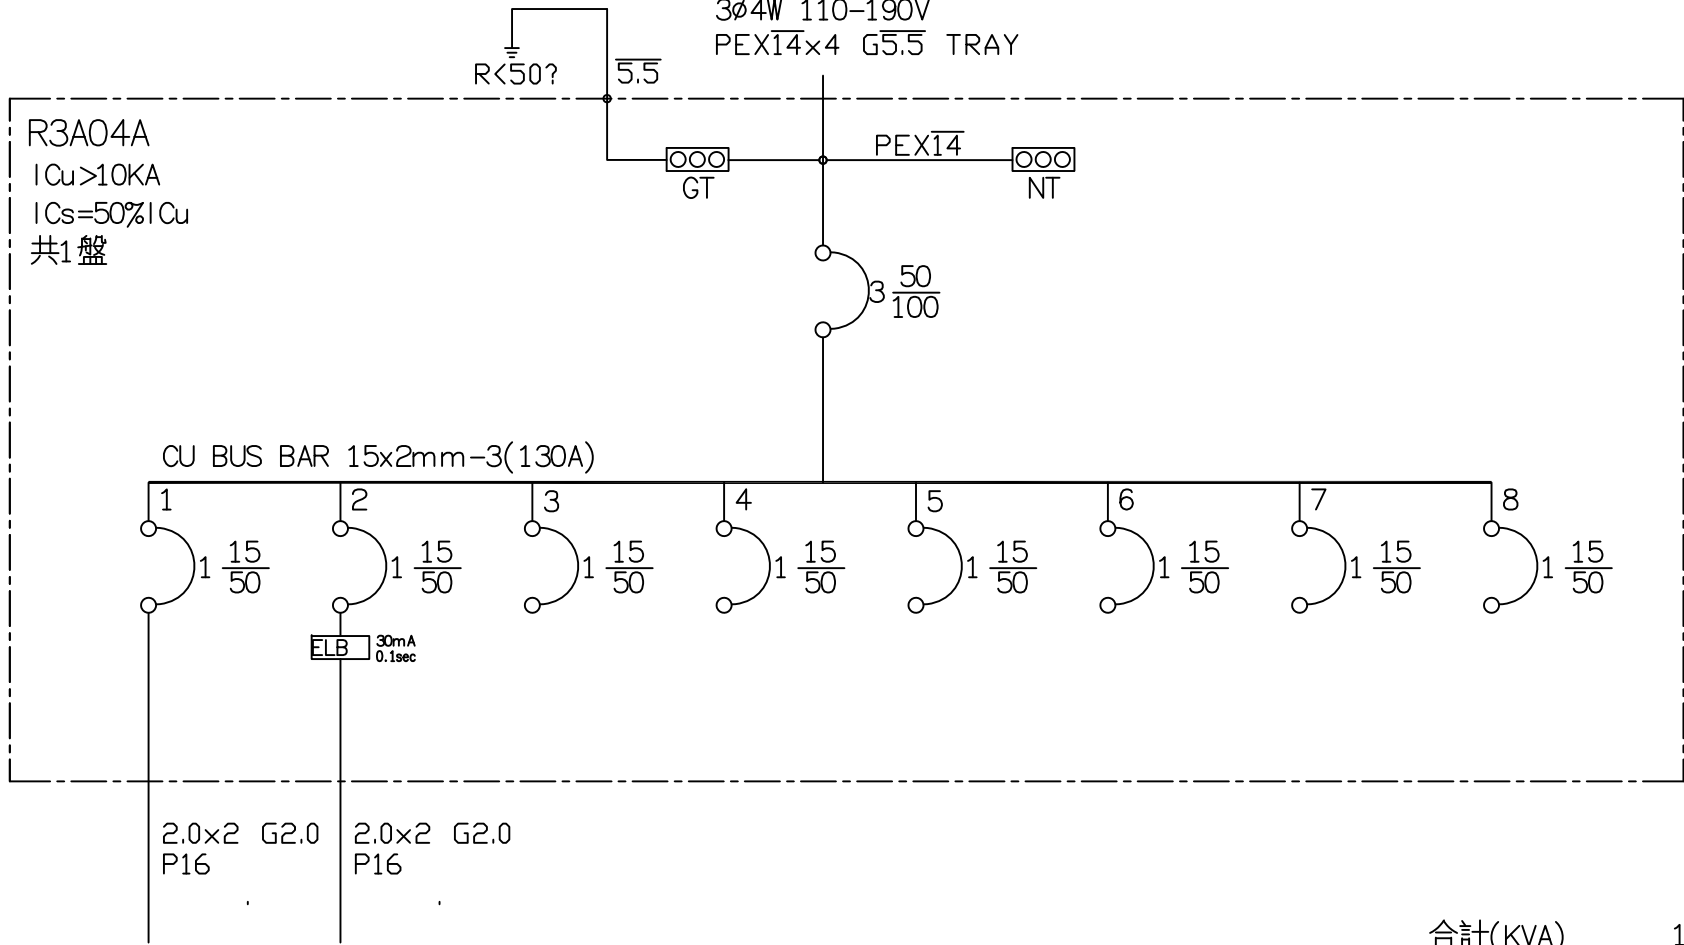

負載	插座 180VAx4	插座 180VAx3	SP	SP	SP	SP	SP	SP	合計(KVA)	1.260
									燈:	1.260
									力:	0.000
									熱:	0.000
AN(KVA)	0.720									0.720
BN(KVA)		0.540								0.540
CN(KVA)										0.000

客戶 CUSTOMER:	大雅電氣工程股份有限公司			核准 APPROVED BY:	審核 CHECKED BY:	設計 DESIGNED BY:	繪圖 DRAWER:	<p>CHAN HUA MACHINERY & ELECTRIC CO. LTD. TEL: (04)23581130 FAX: (04)23581140 廠址: 台中市南屯區工業 25 路 25 號</p>	版次 REV	修正摘要 SUMMARY	日期 DATE	圖名 TITLE:	(R1F)系統單線圖		
用途 USER:	為升電裝—彰化福興新生段廠辦 新建工程(K棟)			設計課 阮家豪	設計課 阮家豪	設計課 張逸凡	設計課 黃竣清		工號 WORKING NO.: 112052602	規劃日期 DATE: 112年07月19日			圖號 DWG. NO.:	LA14	版次 REV:
	<input type="checkbox"/> 保留圖			單位 DM: 釐米 (mm)			案號 DRAWING NO.:	比例 SCALE:	1:30			張數 SHEET NO.:	/		