


EMP4B-EP4B02A PANEL
 3ø3W 220V
 PEX30x3 G8.0 TRAY

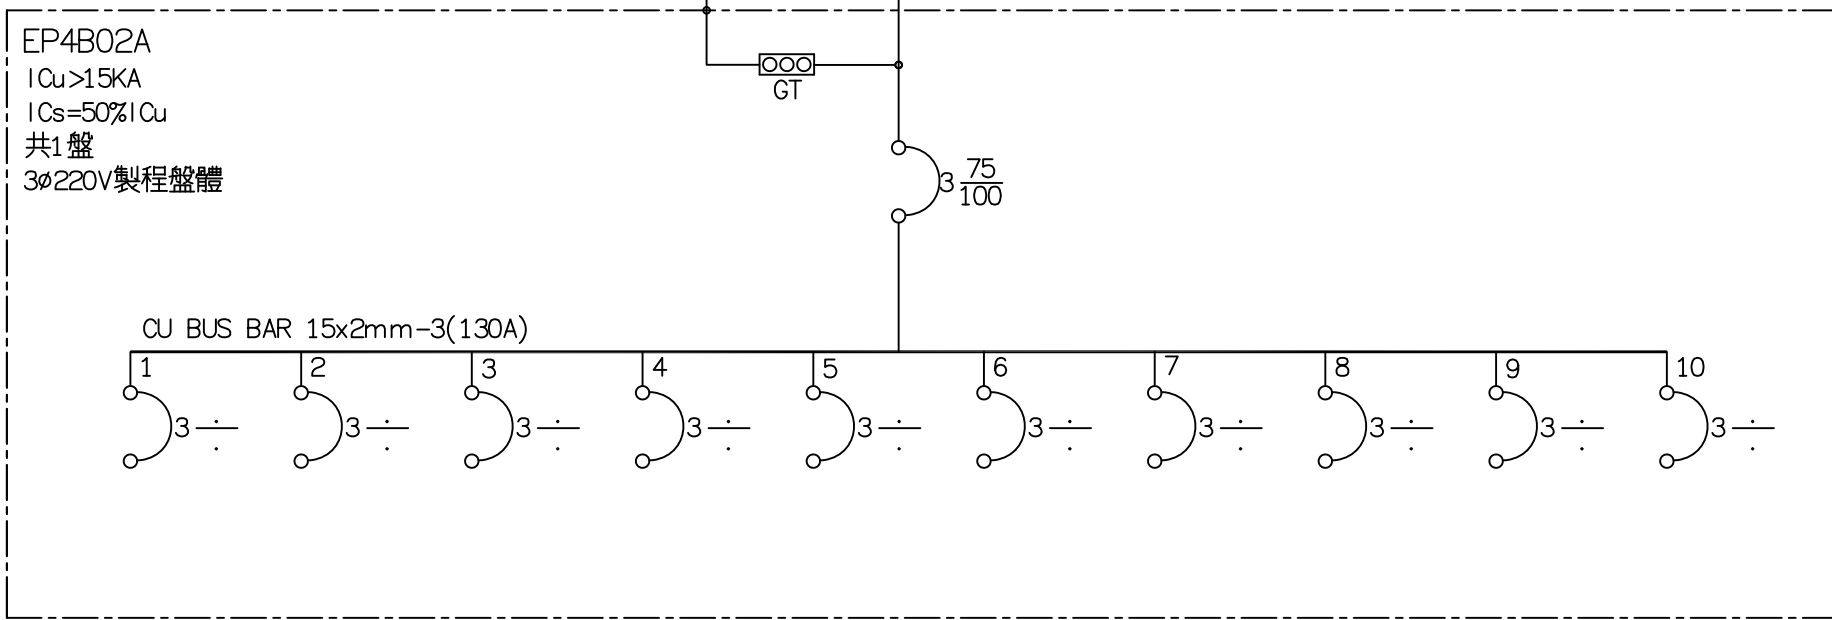

合計(KVA)

負載	SP	SP	SP	SP	SP	SP	SP	SP	SP	SP	SP
燈(KVA)											
力(HP)											
熱(KW)											

客戶 CUSTOMER: 大雅電氣工程股份有限公司	核准 APPROVED BY:	審核 CHECKED BY:	設計 DESIGNED BY:	繪圖 DRAWER:	CHAN-HUA CHAN HUA MACHINERY & ELECTRIC CO. LTD. TEL: (04)23581130 FAX: (04)23581140 廠址: 台中市南屯區工業 25 路 25 號	版次 REV	修正摘要 SUMMARY	日期 DATE	圖名 TITLE: (2F)系統單線圖	
	用途 USER: 為升電裝一彰化福興新生段廠辦 新建工程(L棟)	設計課 阮家豪	設計課 阮家豪	設計課 張逸凡		設計課 黃竣清	工號 WORKING NO.: 112052612	規劃日期 DATE: 112年07月31日		
	<input type="checkbox"/> 保留圖		單位 DM: 釐米 (mm)		案號 DRAWING NO.:	比例 SCALE: 1:20			張數 SHEET NO.: /	