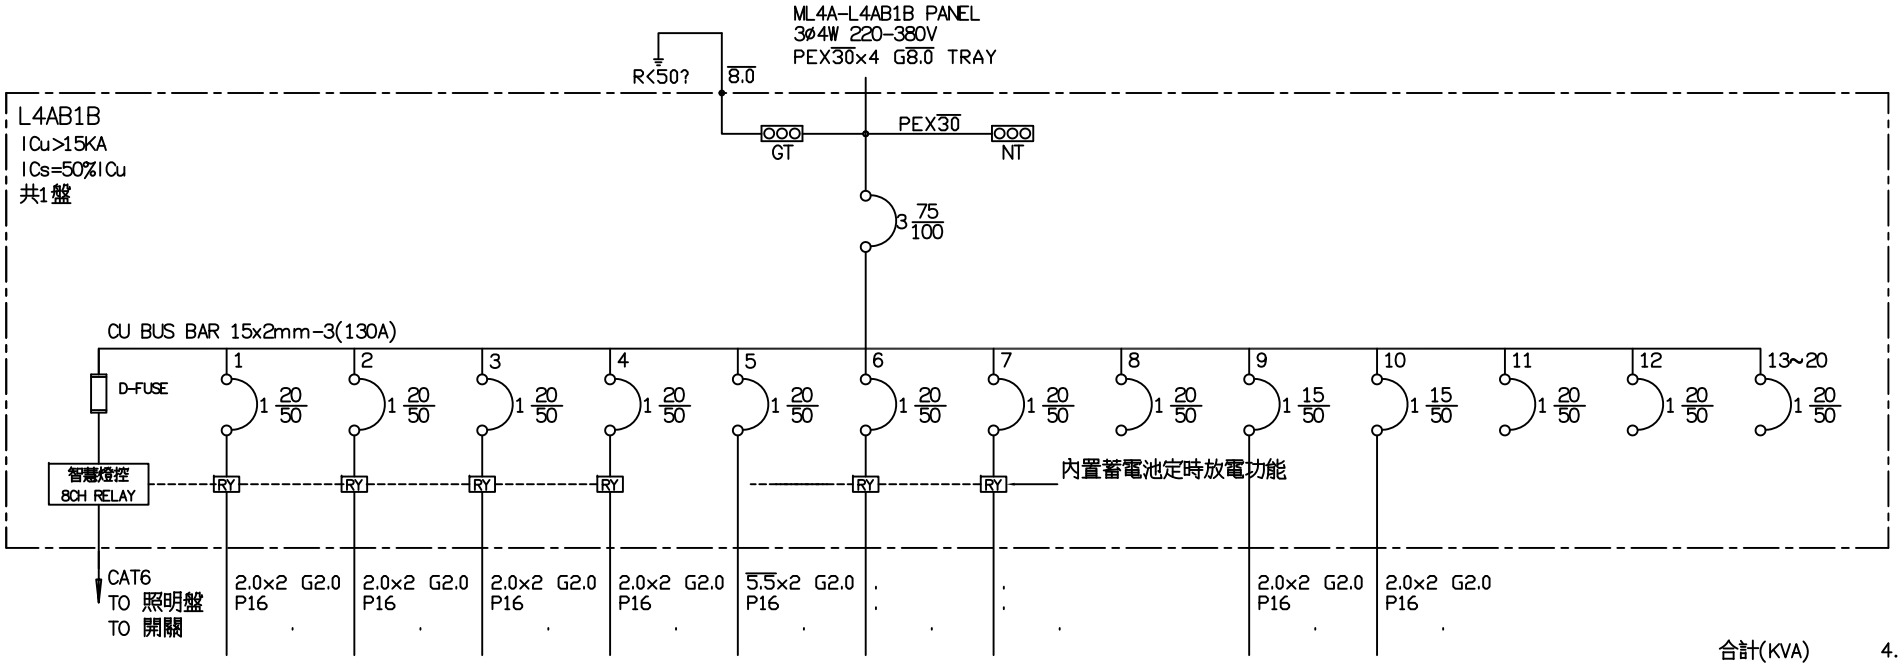

合計(KVA) 4.000

負載		照明 1KVA	照明 1KVA	照明 1KVA	照明 1KVA	插座 1.5KVA 220V	SP (FOR FIRE)	SP (FOR FIRE)	SP (FOR HVAC)	丙梯消防照明	消防照明	SP	SP	SP	燈: 4.000 力: 0.000 熱: 0.000
AN(KVA)		1.000			1.000										2.000
BN(KVA)			1.000			1.500									2.000
CN(KVA)				1.000											1.000

客戶 CUSTOMER: 大雅電氣工程股份有限公司		核准 APPROVED BY:	審核 CHECKED BY:	設計 DESIGNED BY:	繪圖 DRAWER:	彰華機電股份有限公司 CHAN HUA MACHINERY & ELECTRIC CO.,LTD. TEL:(04)23581130 FAX:(04)23581140 廠址:台中市南屯區工業 25 路 25 號		版次 REV	修正摘要 SUMMARY	日期 DATE	圖名 TITLE:	(B1F)系統單線圖				
用途 USER: 為升電裝一彰化福興新生段廠辦新建工程(L棟)		設計課 阮家豪	設計課 阮家豪	設計課 張逸凡	設計課 黃竣清	CHAN-HUA					圖號 DWG. NO.:	LA03	版次 REV:	A		
		□ 保留圖		單位 DM:	釐米 (mm)	工號 WORKING NO.: 112052612	規劃日期 DATE: 112年07月31日				張數 SHEET NO.:	/				
						案號 DRAWGING NO.:	比例 SCALE: 1:20									