




客戶 CUSTOMER:	大雅電氣工程股份有限公司	核准 APPROVED BY:	審核 CHECKED BY:	設計 DESIGNED BY:	繪圖 DRAWER:	 建華機電股份有限公司 CHAN HUA MACHINERY & ELECTRIC CO. LTD. TEL: (04)23581130 FAX: (04)23581140 廠址: 台中市南屯區工業 25 路 25 號	版次 REV	修正摘要 SUMMARY	日期 DATE	圖名 TITLE:	系統單線圖	
用途 USER:	彰化為升電裝工業四期廠房新建工程 I棟	設計課 阮家豪	設計課 阮家豪	設計課 張逸凡	設計課 張逸凡		工號 WORKING NO.: 112052612	規劃日期 DATE: 112年06月14日			圖號 DWG. NO.: HA02	版次 REV: A
		<input type="checkbox"/> 保留圖		單位 DIM: 釐米 (mm)			案號 DRAWING NO.:	比例 SCALE: 1:25			張數 SHEET NO.: /	

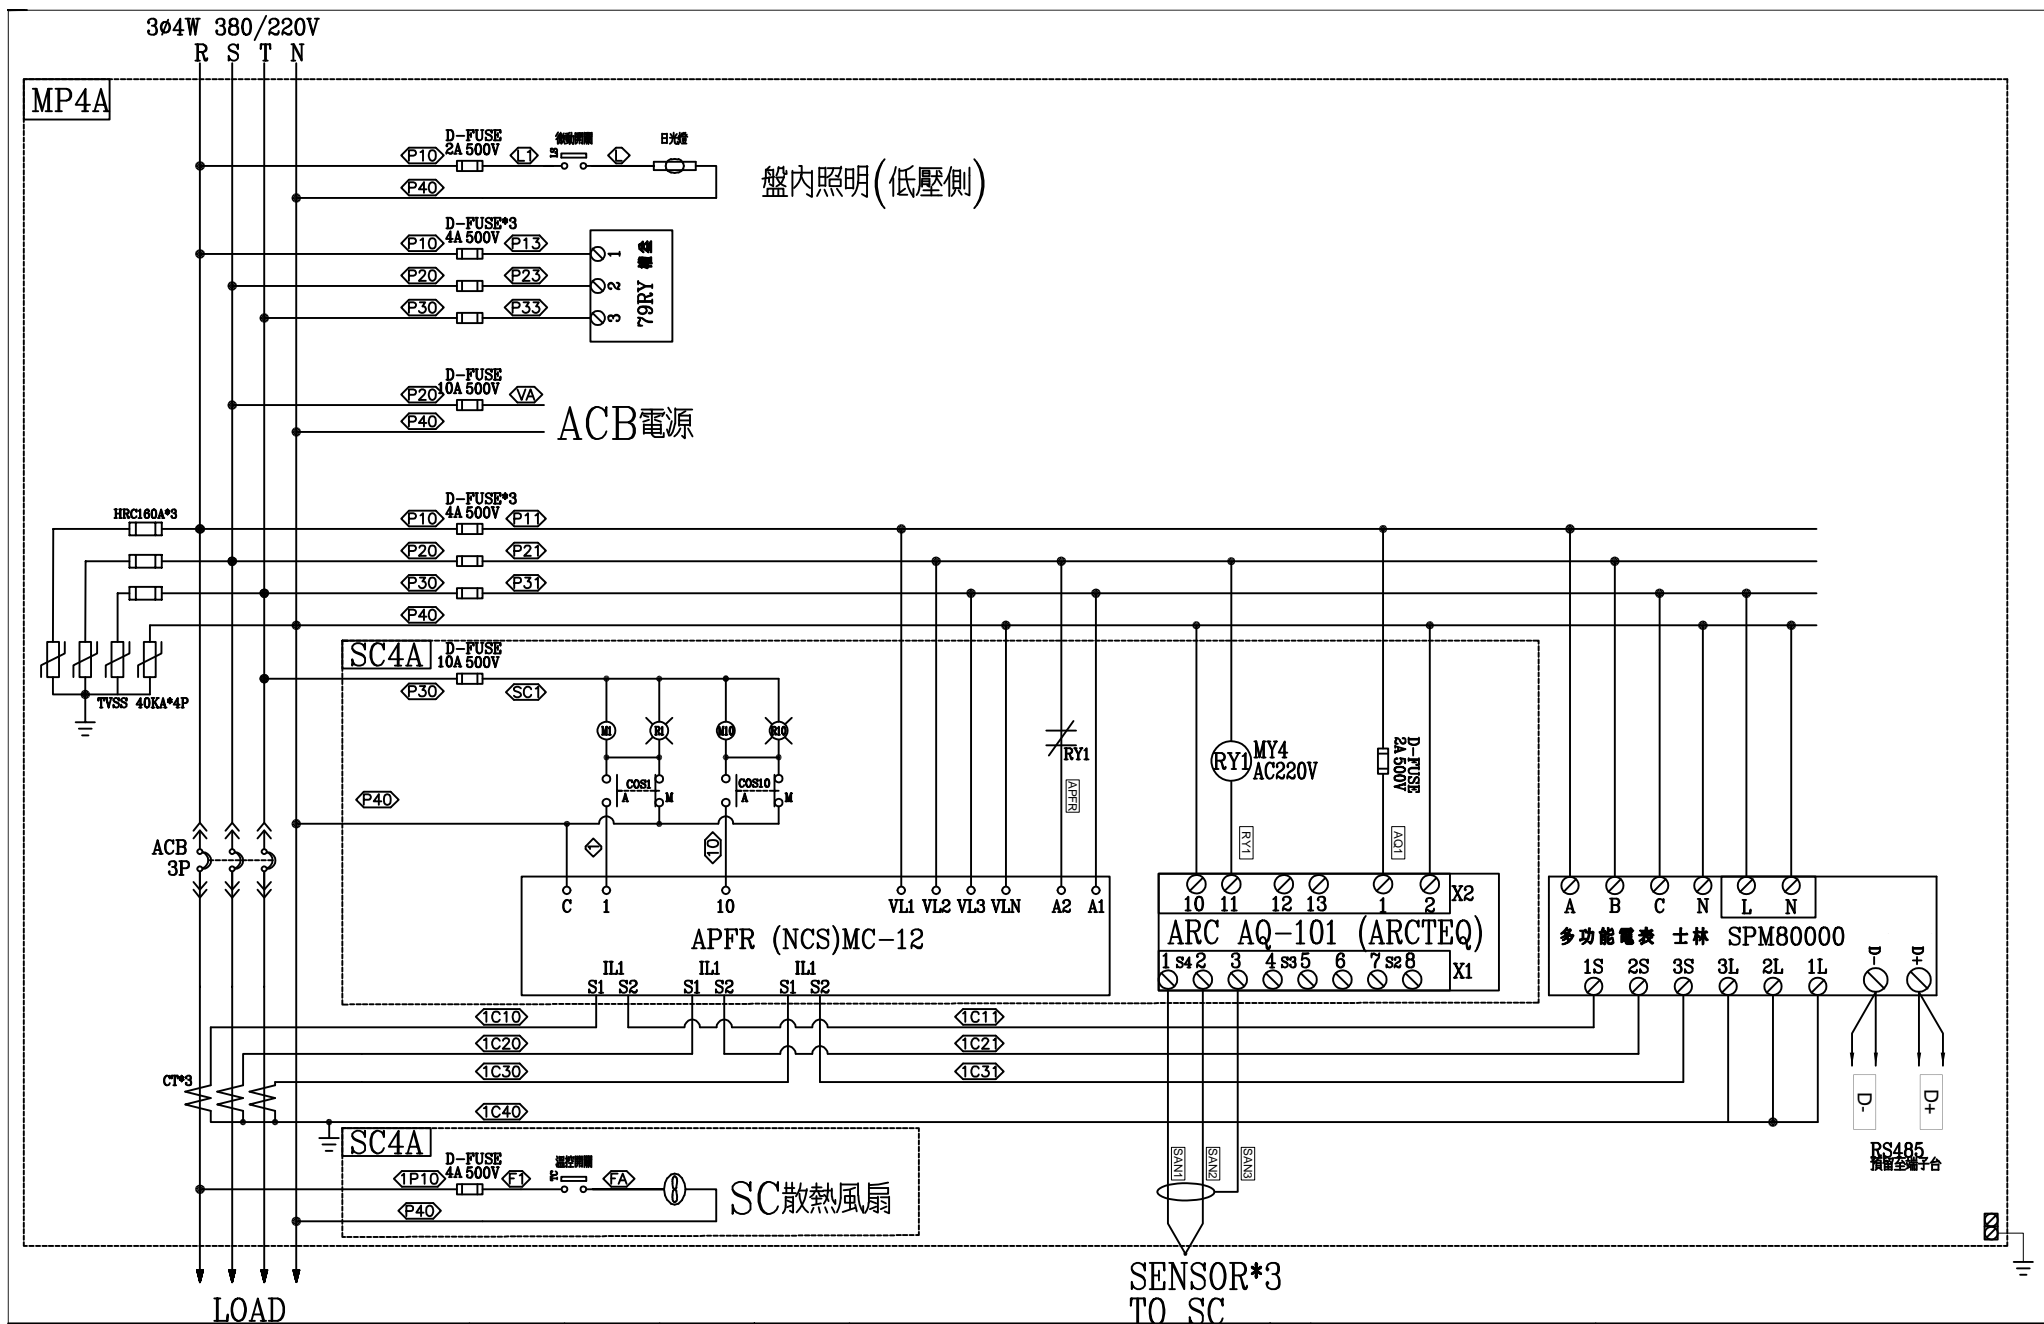

客戶 CUSTOMER: 大雅電氣工程股份有限公司	核准 APPROVED BY:	審核 CHECKED BY:	設計 DESIGNED BY:	繪圖 DRAWER:	<div>  中華機電股份有限公司 CHAN-HUA MACHINERY & ELECTRIC CO., LTD. TEL: (04)23581130 FAX: (04)23581140 廠址: 台中市南屯區工業 25 路 25 號 </div>		版次 REV	修正摘要 SUMMARY	日期 DATE	圖名 TITLE: 系統複線圖	
用途 USER: 彰化為升電裝工業四期廠房新建工程 I棟	設計課 阮家豪	設計課 阮家豪	設計課 張逸凡	設計課 張逸凡	工號 WORKING NO.: 112052612	規劃日期 DATE: 112年06月14日				圖號 DWG. NO.: HB02	版次 REV: A
					案號 DRAWING NO.:	比例 SCALE: 1:30				張數 SHEET NO.: /	

MP4A PANEL

RS485
預留全端子台

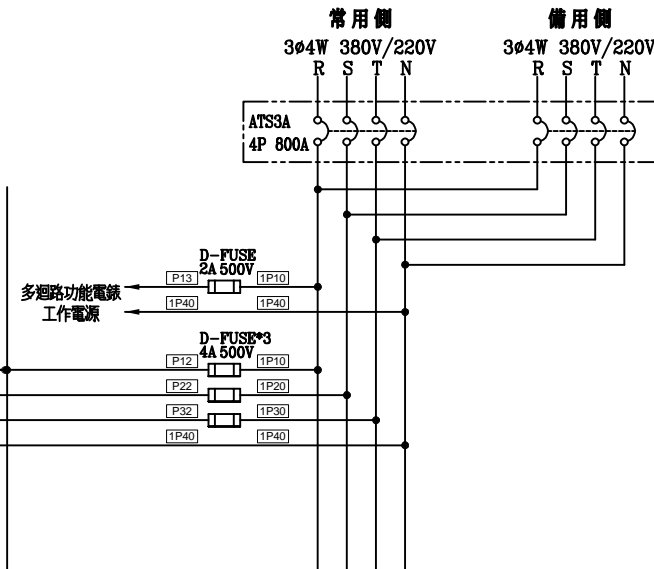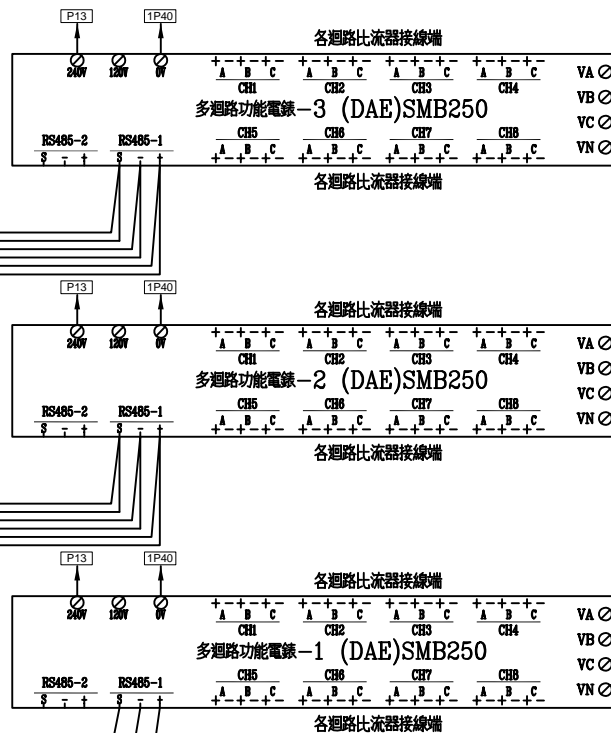


多迴路功能電錶及迴路對照:

- 多迴路功能電錶-1:CH1:第1迴
- 多迴路功能電錶-1:CH2:第2迴
- 多迴路功能電錶-1:CH3:第3迴
- 多迴路功能電錶-1:CH4:第4迴
- 多迴路功能電錶-1:CH5:第5迴
- 多迴路功能電錶-1:CH6:第21迴
- 多迴路功能電錶-1:CH7:第22迴
- 多迴路功能電錶-1:CH8:第23迴
- 多迴路功能電錶-2:CH1:第8迴
- 多迴路功能電錶-2:CH2:第9迴
- 多迴路功能電錶-2:CH3:第10迴
- 多迴路功能電錶-2:CH4:第11迴
- 多迴路功能電錶-2:CH5:第12迴
- 多迴路功能電錶-2:CH6:第13迴
- 多迴路功能電錶-2:CH7:第14迴
- 多迴路功能電錶-2:CH8:第15迴
- 多迴路功能電錶-3:CH1:第16迴
- 多迴路功能電錶-3:CH2:第17迴
- 多迴路功能電錶-3:CH3:第24迴

客戶 CUSTOMER: 大雅電氣工程股份有限公司		核准 APPROVED BY:	審核 CHECKED BY:	設計 DESIGNED BY:	繪圖 DRAWER:	 廣華機電股份有限公司 CHAN HUA MACHINERY & ELECTRIC CO. LTD. TEL:(04)23581130 FAX:(04)23581140 廠址:台中市南屯區工業 25 路 25 號	版次 REV	修正摘要 SUMMARY	日期 DATE	圖名 TITLE: 系統複線圖		
用途 USER: 彰化為升電裝工業四期廠房新建工程 I棟	設計課 阮家豪	設計課 阮家豪	設計課 張逸凡	設計課 張逸凡	工號 WORKING NO.: 112052612		規劃日期 DATE: 112年06月14日				圖號 DWG. NO.: HB03	版次 REV: A
					<input type="checkbox"/> 保留圖		單位 DM: 釐米 (mm)				案號 DRAWING NO.:	比例 SCALE: 1:30

ATS. 左側(I路)優先供電配置圖

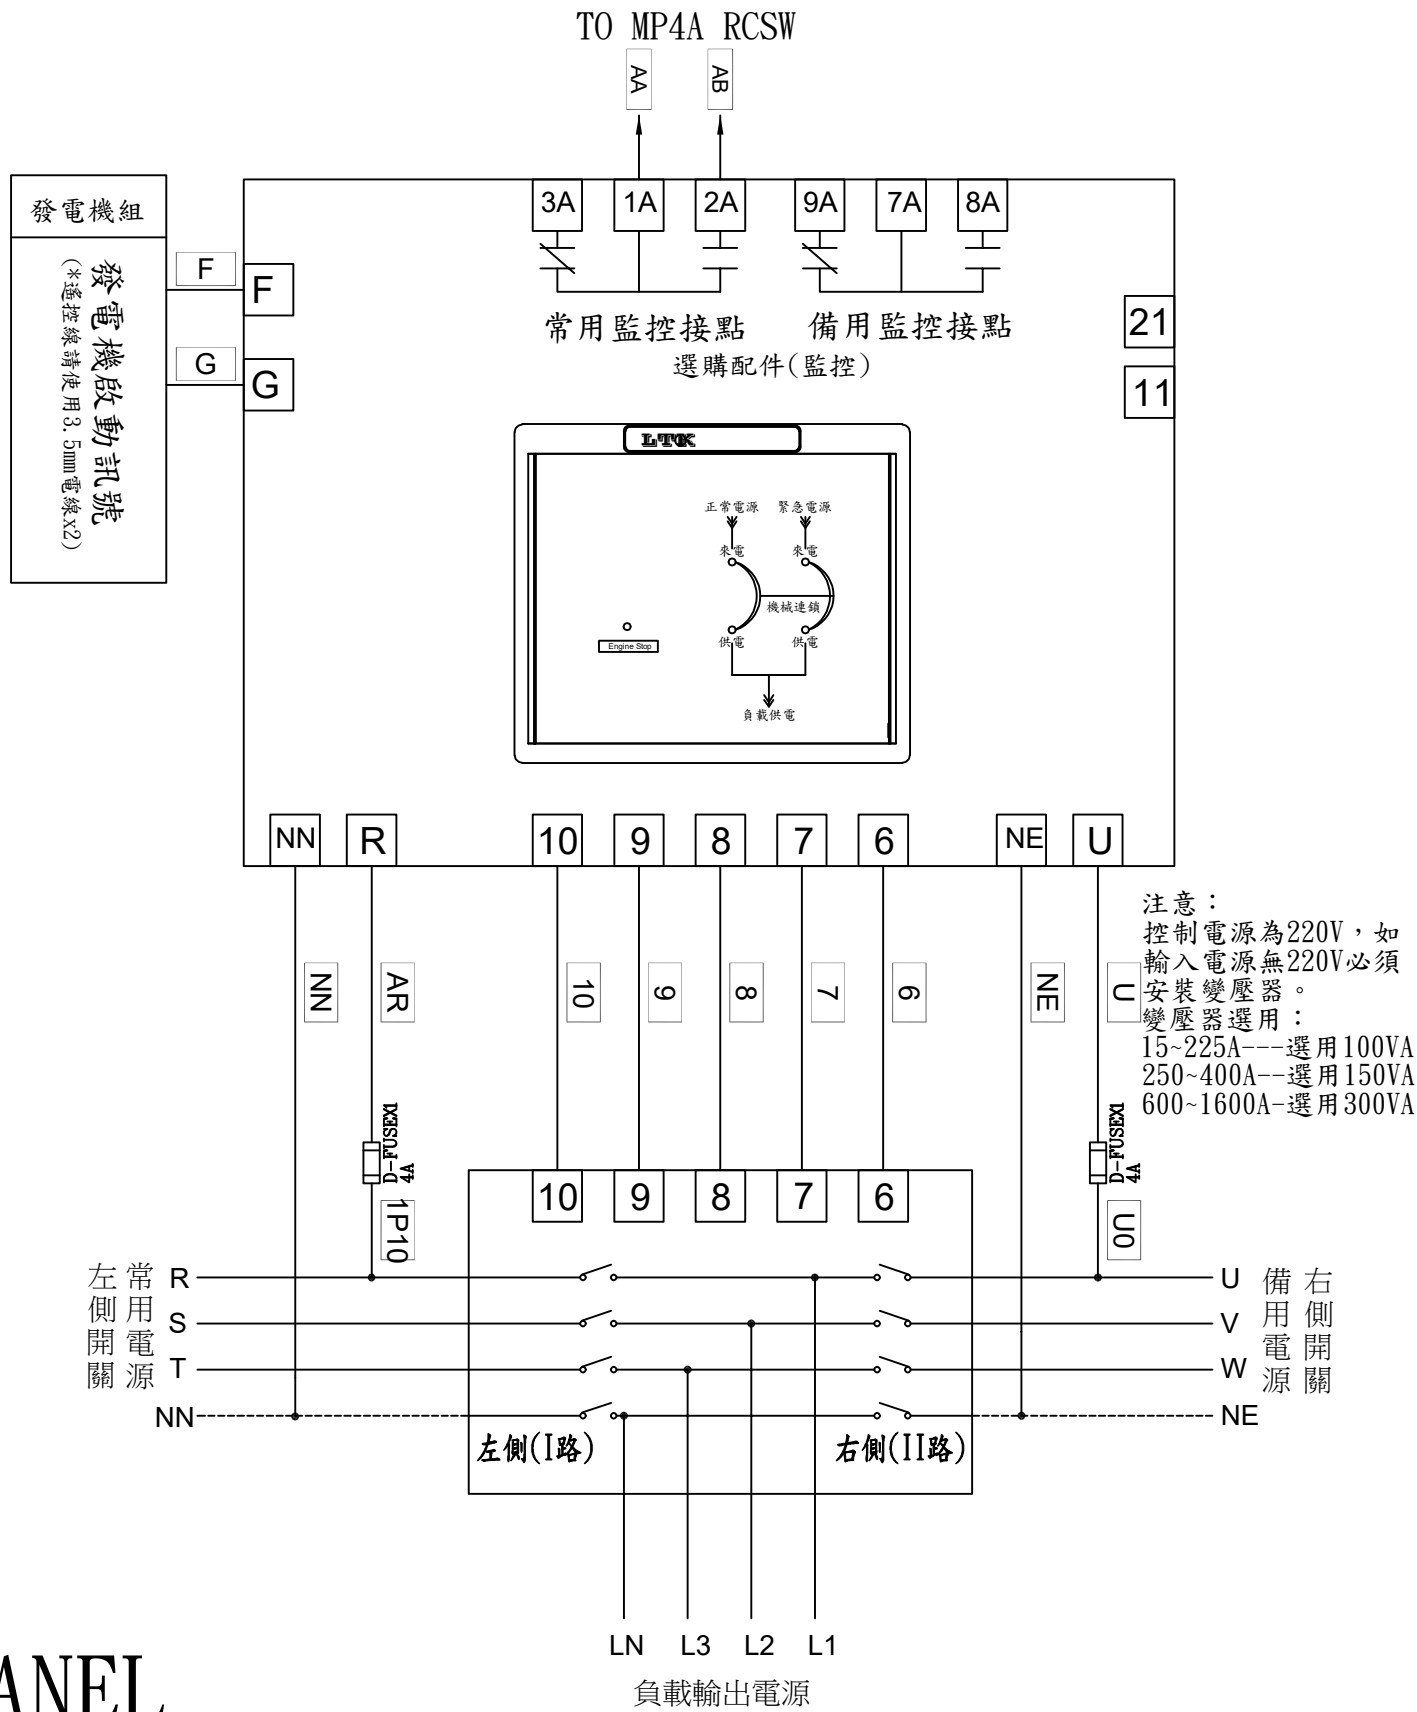

控制說明：

旋鈕代號說明：

TDEN:緊急電源跳脫所需時間.0~30秒。

TDNE: 正常電源切跳脫所需時間. 0~30秒。

TDEC:發電機延時停機所需時間.

*内建設備：

TDES：發電機延時起動固定時間。

選擇開關代號說明：

自動：常用電源斷電後，發電機自動啟動功能。

OFF : 訊號沒有提供給發電機啟動。

手動：發電機強制啟動。用來測試發電機訊號是否正常。

指示燈代號說明：

來電：電源來電顯示用。

供電：電源供電顯示用。


Engine Cooloff：發電機訊號停機顯示用。

背面：

常用電源斷電模擬測試：模擬常用斷電時，發電機啟動ATS. 運轉切換至備用側供應負載。

MP4A PANEL

客 戶 CUSTOMER:	大雅電氣工程股份有限公司			核 准 APPROVED BY:	審 核 CHECKED BY:	設 計 DESIGNED BY:	繪 圖 DRAWER:	 建華機電股份有限公司 CHAN HUA MACHINERY & ELECTRIC CO.,LTD. TEL:(04)23581130 FAX:(04)23581140 廠址:台中市南屯區工業 25 路 25 號	版次 REV	修 正 摘 要 SUMMARY	日期 DATE	圖 名 TITLE:	系統複線圖	
用 途 USER:	彰化為升電裝工業四期廠房新建工程 L棟			設計課 阮家豪	設計課 阮家豪	設計課 張逸凡	設計課 張逸凡		工 號 WORKING NO.: 112052612	規劃日期 DATE: 112年06月14日			圖 號 DWG. NO.: HB05	版次 REV: A
				<input type="checkbox"/> 保留圖		單 位 DM: 釐米 (mm)	案 號 DRAWING NO.:		比 例 SCALE: 1:30				張 數 SHEET NO.:	/

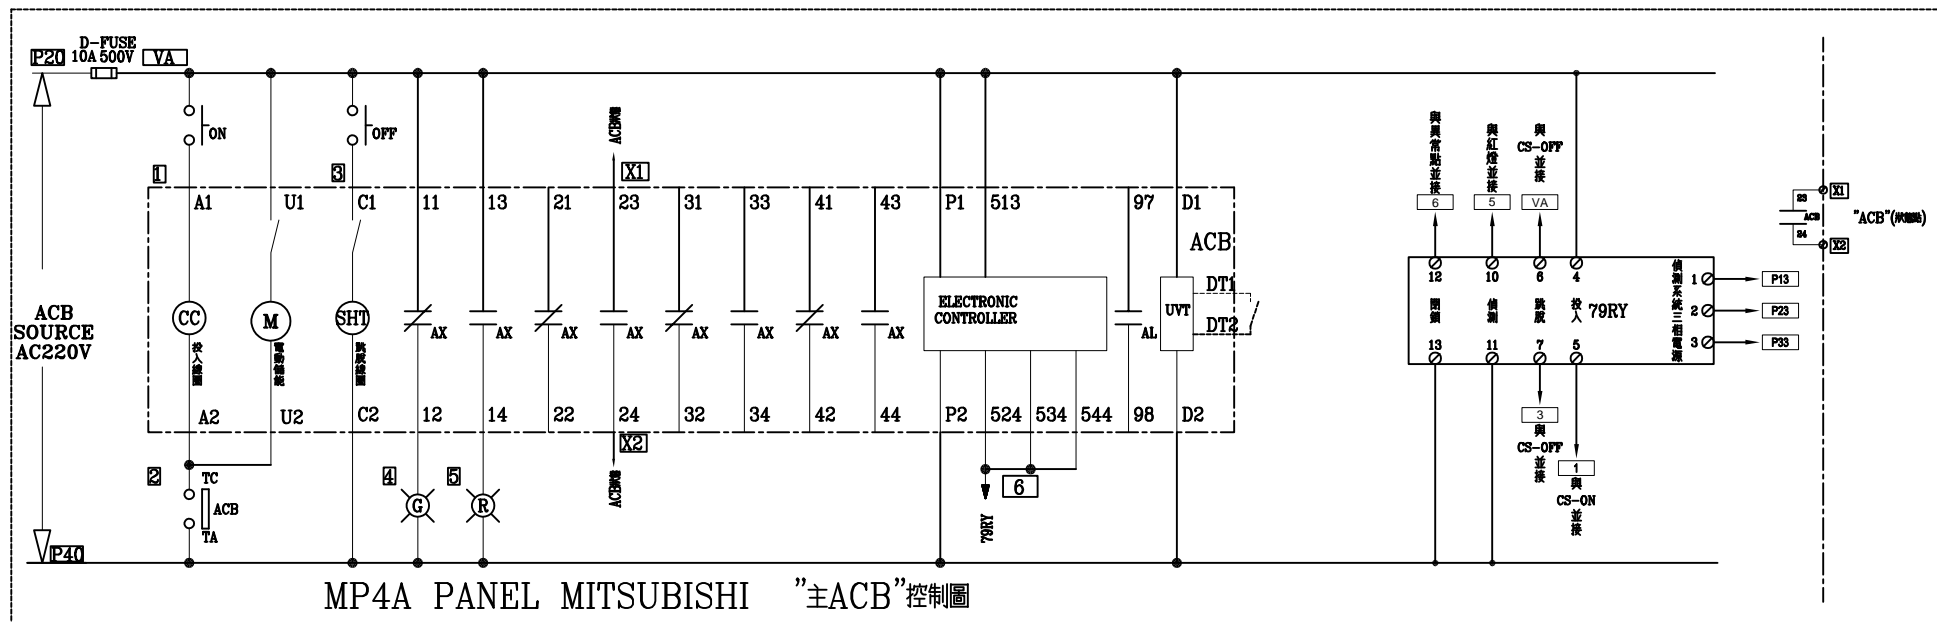

客 戶 CUSTOMER:	大雅電氣工程股份有限公司				 <div>建華機械股份有限公司 CHAN HUA MACHINERY & ELECTRIC CO. LTD. TEL: (04) 23581130 FAX: (04) 23581140 廠址: 台中市南屯區工業 25 路 25 號</div>	版次 REV	修 正 摘 要 SUMMARY		日期 DATE	圖 名 TITLE: 系統複線圖	
用 途 USER:	彰化為升電裝工業四期廠房新建工程 I棟					工 號 WORKING NO.: 112052612	規劃日期 DATE: 112年06月14日			圖 號 DWG. NO.: HC02	版次 REV: A
					案 號 DRAWING NO.:	比 例 SCALE: 1:30			張 數 SHEET NO.: /		
					<input type="checkbox"/> 保留圖		單 位 DM: 釐米 (mm)				
					設計課 阮家豪		設計課 阮家豪				
					設計課 張逸凡		設計課 張逸凡				


中華機械電氣股份有限公司
 CHAN-HUA MACHINERY & ELECTRIC CO. LTD.
 TEL: (04) 23581130 FAX: (04) 23581140
 廠址: 台中市南屯區工業 25 路 25 號