


MP4A-PE4A04A PANEL  
 3ø4W 220-380V  
 PEX50x4 G8.0 TRAY(P65)

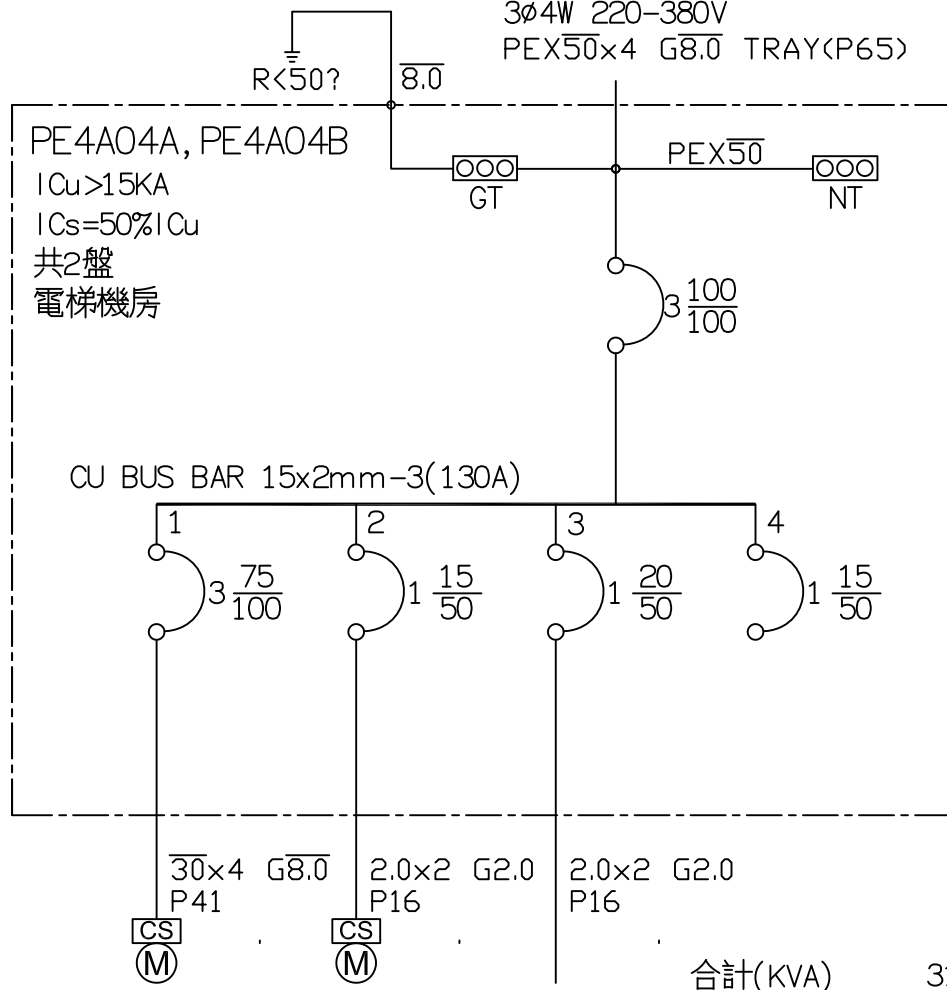

負載	電梯 30HP	排風扇 0.5HPx2	電梯照明 100VA	SP	
燈(KVA)			0.100		0.100
力(HP)	30.000	1.000			31.000
熱(KW)					0.000

客戶 CUSTOMER: 大雅電氣工程股份有限公司  用途 USER: 為升電裝—彰化福興新生段廠辦 新建工程(L棟)	核准 APPROVED BY:	審核 CHECKED BY:	設計 DESIGNED BY:	繪圖 DRAWER:	華華機電股份有限公司 CHAN-HUA TEL: (04)23581130 FAX: (04)23581140 廠址: 台中市南屯區工業 25 路 25 號	版次 REV	修正摘要 SUMMARY	日期 DATE	圖名 TITLE: (R1F)系統單線圖	
	<input type="checkbox"/> 保留圖	單位 DM: 釐米 (mm)	工號 WORKING NO.: 112052612	案號 DRAWING NO.:		規劃日期 DATE: 112年07月31日	比例 SCALE: 1:20	圖號 DWG. NO.: LA14	版次 REV: A	張數 SHEET NO.: /