


MP4A-PF4A03B PANEL

3ø4W 220-380V

FR50x4 G8.0 TRAY

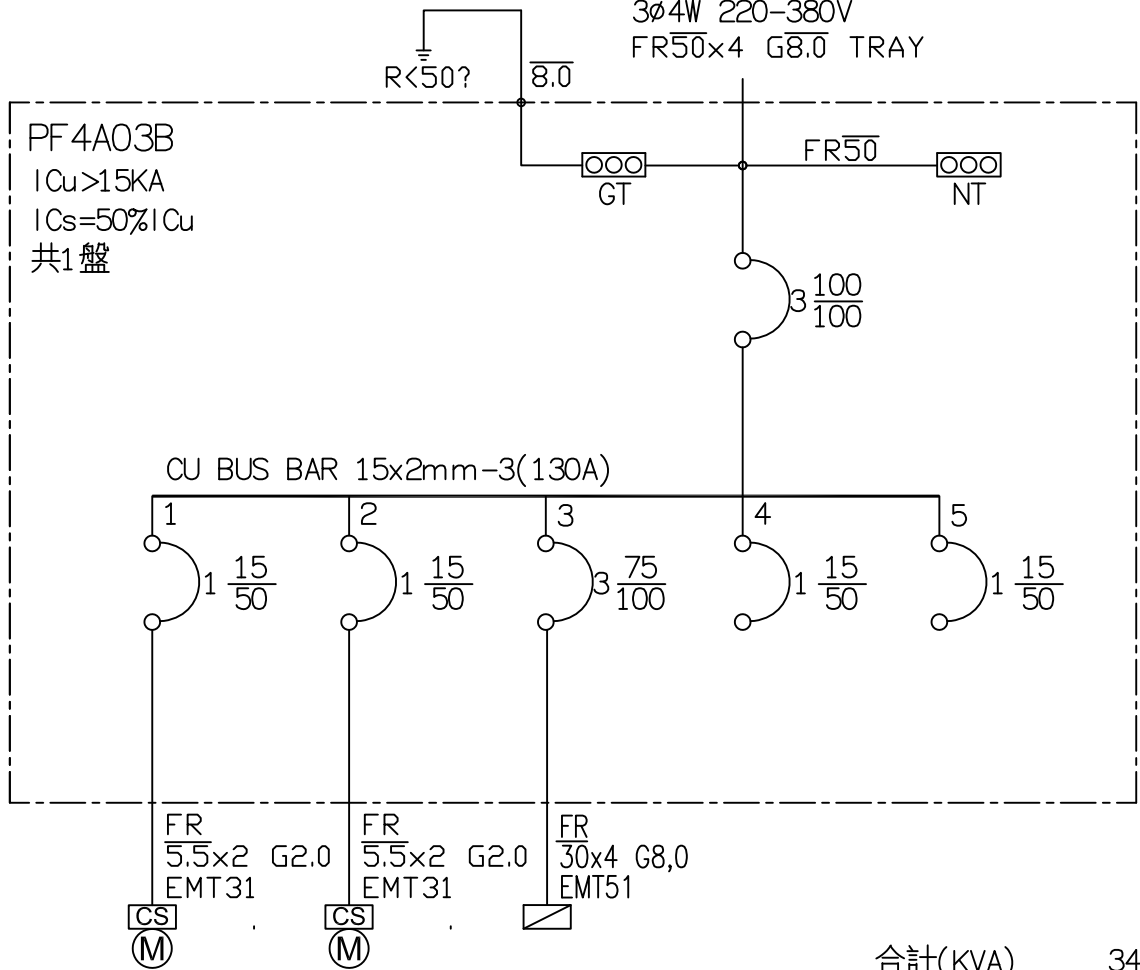

合計(KVA) 34.500

負載	遮煙捲簾 0.25HPx6	遮煙捲簾 0.25HPx4	30HP 排煙機控制盤 PANEL	SP	SP	
燈(KVA)						2.000
力(HP)	1.500	1.000	30.000			32.500
熱(KW)						0.000

客戶 CUSTOMER: 大雅電氣工程股份有限公司	核准 APPROVED BY: [Signature]	審核 CHECKED BY: [Signature]	設計 DESIGNED BY: [Signature]	繪圖 DRAWER: [Signature]		版次 REV	修正摘要 SUMMARY	日期 DATE	圖名 TITLE: (3F)系統單線圖	
用途 USER: 為升電裝一彰化福興新生段廠辦 新建工程(L棟)	設計課 阮家豪	設計課 阮家豪	設計課 張逸凡	設計課 黃竣清		工號 WORKING NO.: 112052612	規劃日期 DATE: 112年07月31日			圖號 DWG. NO.: LA12
	<input type="checkbox"/> 保留圖	單位 DM: 釐米 (mm)	案號 DRAWING NO.:	比例 SCALE: 1:20					張數 SHEET NO.: /	