


負載	揚水泵 7.5HP	地面水箱 屋頂水箱 液位	揚水泵 7.5HP	廢水泵 3HP	廢水坑 液位	廢水泵 3HP	SP	
燈(KVA)								0.000
力(HP)		7.500		3.000		3.000		13.500
熱(KW)								0.000

客戶 CUSTOMER:	大雅電氣工程股份有限公司	核准 APPROVED BY:	審核 CHECKED BY:	設計 DESIGNED BY:	繪圖 DRAWER:	CH 華華機電股份有限公司 CHAN HUA MACHINERY & ELECTRIC CO.,LTD. TEL:(04)23581130 FAX:(04)23581140 廠址:台中市南屯區工業 25 路 25 號	版次 REV	修正摘要 SUMMARY	日期 DATE	圖名 TITLE:	(B1F)系統單線圖		
用途 USER:	為升電裝—彰化福興新生段廠辦 新建工程(L棟)	設計課 阮家豪	設計課 阮家豪	設計課 張逸凡	設計課 黃竣清	工號 WORKING NO.: 112052612	規劃日期 DATE: 112年07月31日			圖號 DWG. NO.: LA02	版次 REV: A	張數 SHEET NO.: /	
		<input type="checkbox"/> 保留圖		單位 DM: 釐米 (mm)		案號 DRAWING NO.:	比例 SCALE: 1:20						

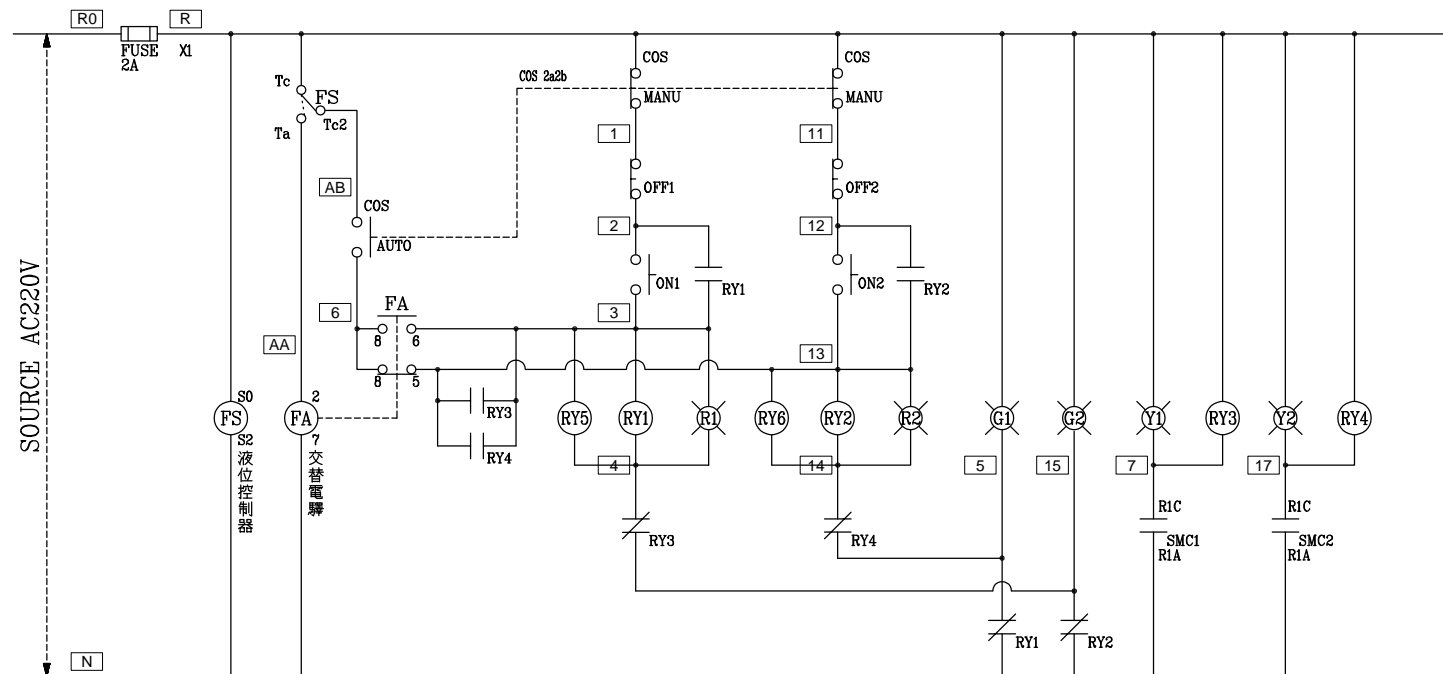

盤內線號重複時,請於線號前
加分組別如A組B.C....E.F.....

液位控制器 61F-G4

電極棒外端子

監控外端子

E1	E2	E3	E4	E5	E6	E7	E8		B	BL1	BL2	BH1	BH2
----	----	----	----	----	----	----	----	--	---	-----	-----	-----	-----

共同端子


E1: 満水
E2: 正常
E3: 満水
E4: 満水
E5: 停止
E6: 急動
E7: 満水
E8: 満水

給水源

高架水槽

給水源 下限
給水源 上限
高架水槽 満水
高架水槽 満水

TB	X1
TB	X2
TB	X3
TB	X4
TB	X5
TB	X6
TB	X7
TB	X8

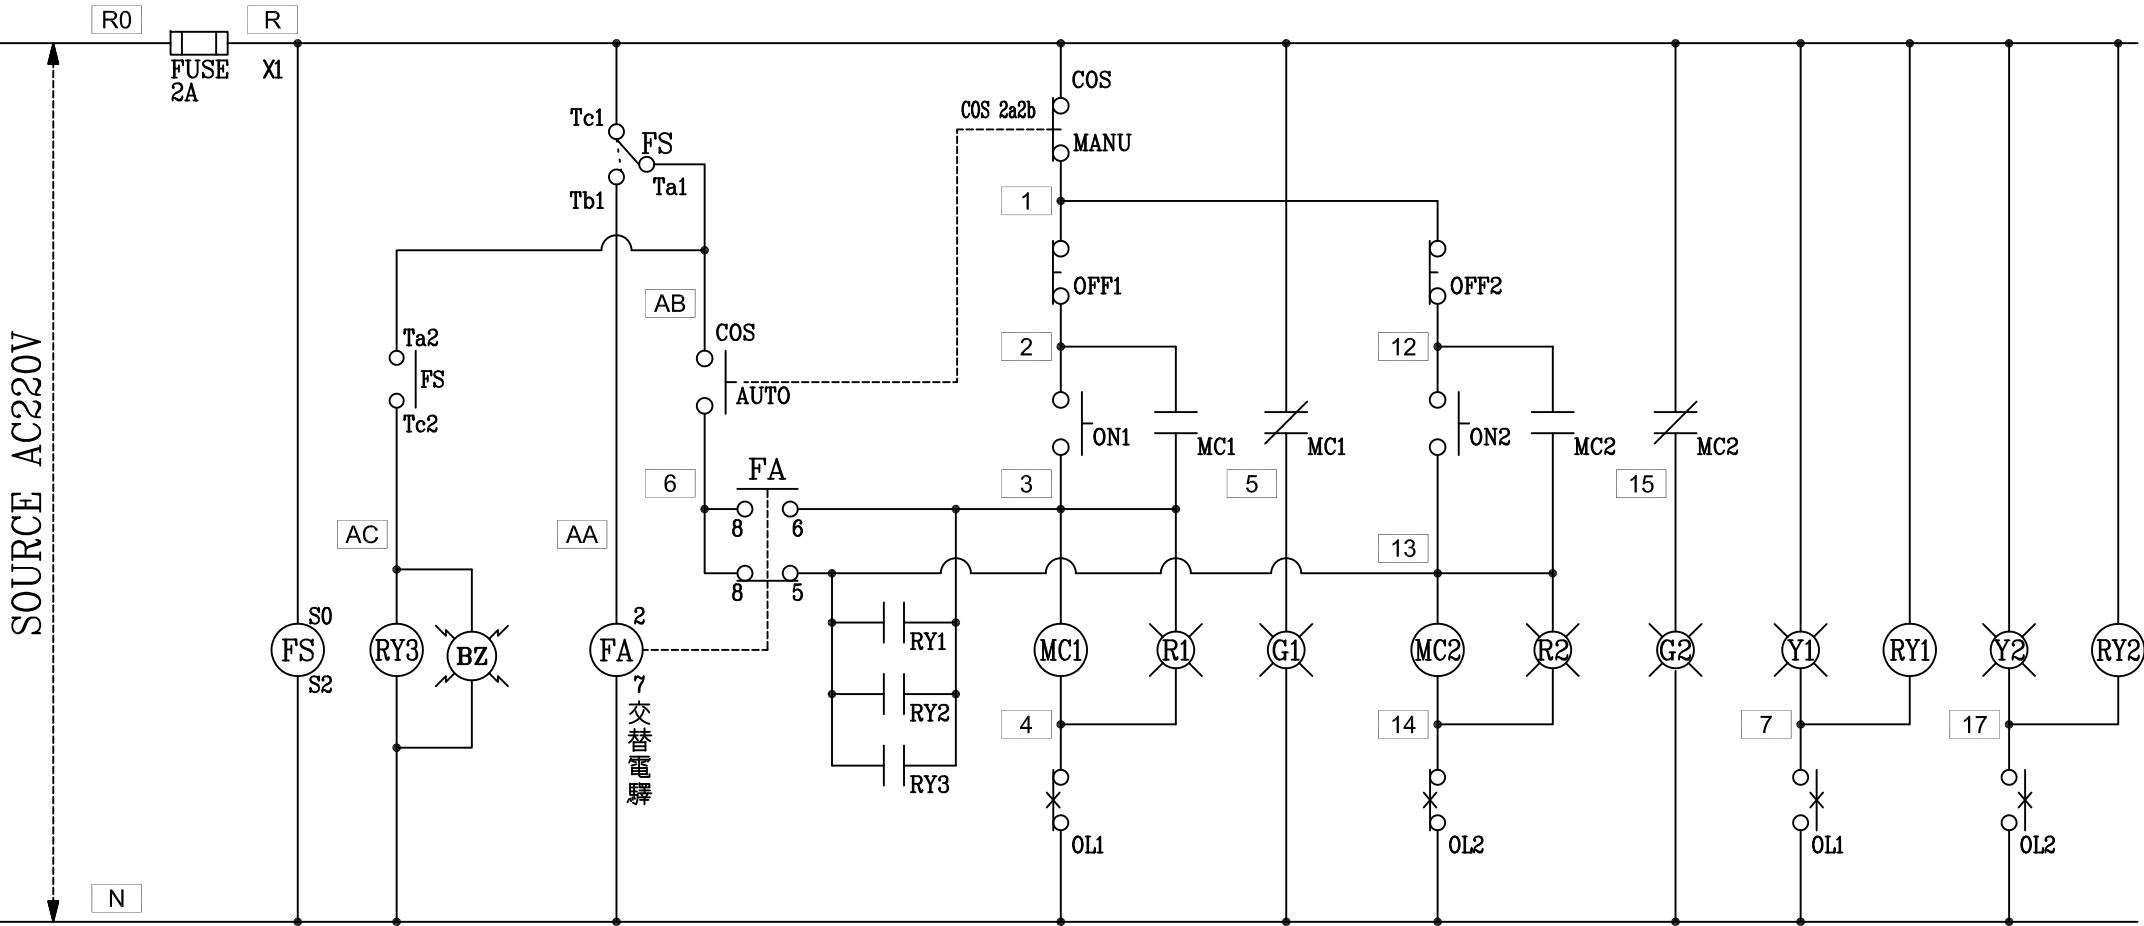


盤內線號重複時,請於線號前
加分組別如A組B.C....E.F.....


盤名	迴路	編號
PW4AB1A	2	B


污.廢水泵(交替並列)運轉控制圖

液位控制器 61F-G2
浮球外接端子

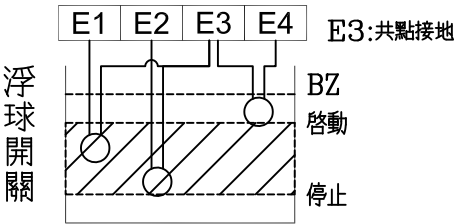

過門端子	
TB	R
TB	N
TB	2
TB	3
TB	4
TB	5
TB	6
TB	7
TB	12
TB	13
TB	14
TB	15
TB	17
TB	AB
TB	
浮球外接端子	
TB	E1
TB	E2
TB	E3
TB	E4
TB	
監控端子	
TB	X1
TB	X2
TB	X3
TB	X4
TB	X5
TB	X6
TB	X7
TB	X8
TB	HX1
TB	HX2

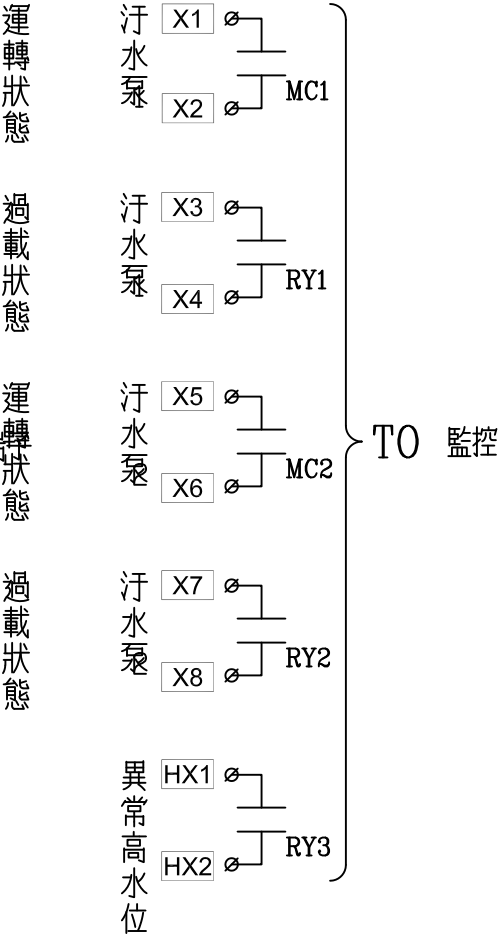

客 戶 CUSTOMER: 大雅電氣工程股份有限公司		核 准 APPROVED BY:	審 核 CHECKED BY:	設 計 DESIGNED BY:	繪 圖 DRAWER:	 建華機電股份有限公司 CHAN HUA MACHINERY & ELECTRIC CO.,LTD. TEL:(04)23581130 FAX:(04)23581140 廠址:台中市南屯區工業 25 路 25 號		版次 REV	修 正 摘 要 SUMMARY	日期 DATE	圖 名 TITLE: 系統控制圖	
用 途 USER: 為升電裝－彰化福興新生段廠辦 新建工程(L棟)		設計課	設計課	設計課	設計課	工 號 WORKING NO.: 112052612		規劃日期 DATE: 112年07月19日			圖 號 DWG. NO.: LC02	版次 REV: A
		阮家豪	阮家豪	張逸凡	黃竣清						張 數 SHEET NO.: /	
		<input type="checkbox"/> 保留圖		單 位 DM: 釐米 (mm)		案 號 DRAWING NO.:		比 例 SCALE: 1:20				