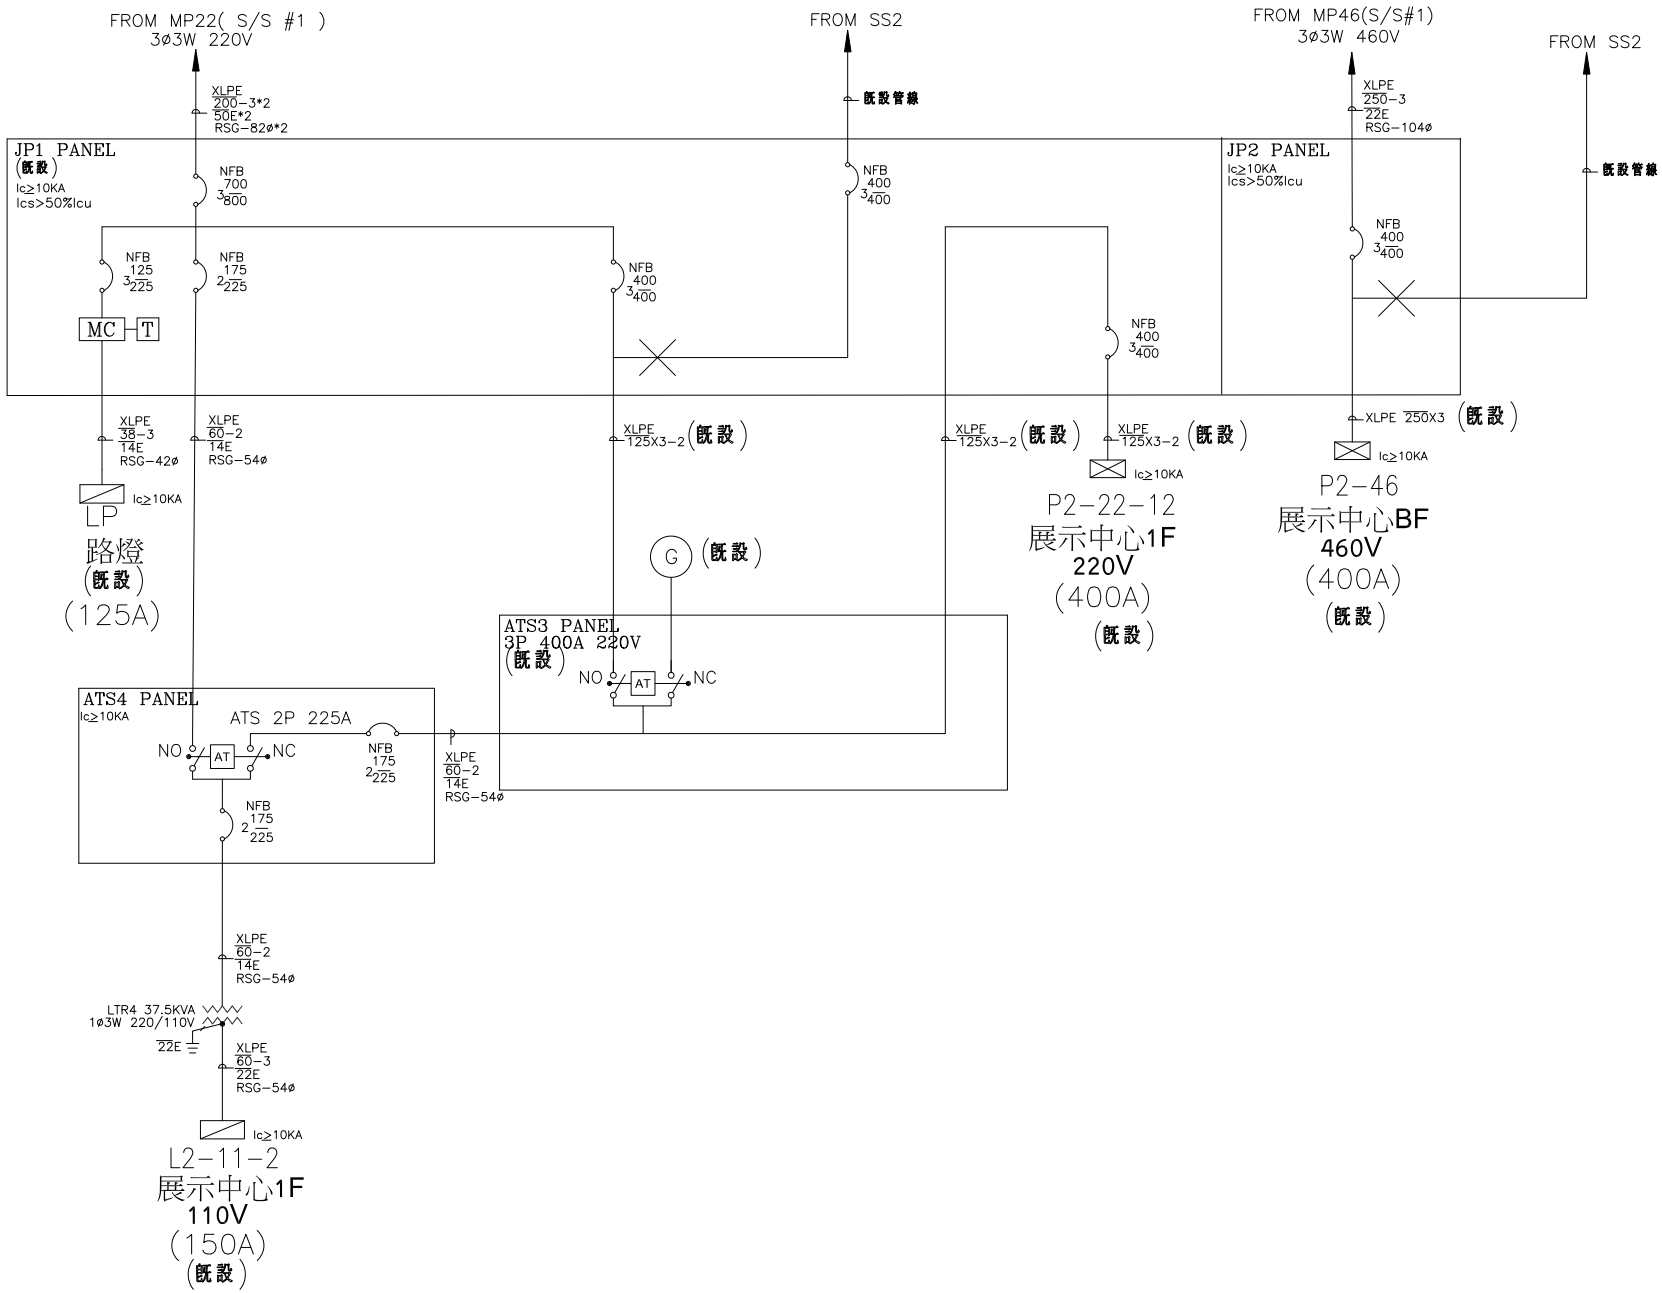

客戶 CUSTOMER: 吉翔電機工程有限公司	核准 APPROVED BY:	審核 CHECKED BY:	設計 DESIGNED BY:	繪圖 DRAWER:	星華機電股份有限公司 CHAN HUA MACHINERY & ELECTRIC CO.,LTD. TEL:(04)23581130 FAX:(04)23581140 廠址:台中市南屯區工業 25 路 25 號	版次 REV	修正摘要 SUMMARY	日期 DATE	圖名 TITLE: 系統單線圖
用途 USER: 南投酒廠受電站及第二配電室新設案	設計課 洪志勇	設計課 謝啓彦	設計課 阮家豪	設計課 阮家豪	CHAN-HUA				
	□ 保留圖		單位 DM: 釐米 (mm)		工號 WORKING NO.: 112061301	規劃日期 DATE: 112年06月19日			圖號 DWG. NO.: A04 版次 REV: A
					案號 DRAWGING NO.:	比例 SCALE: 1:30			張數 SHEET NO.: /

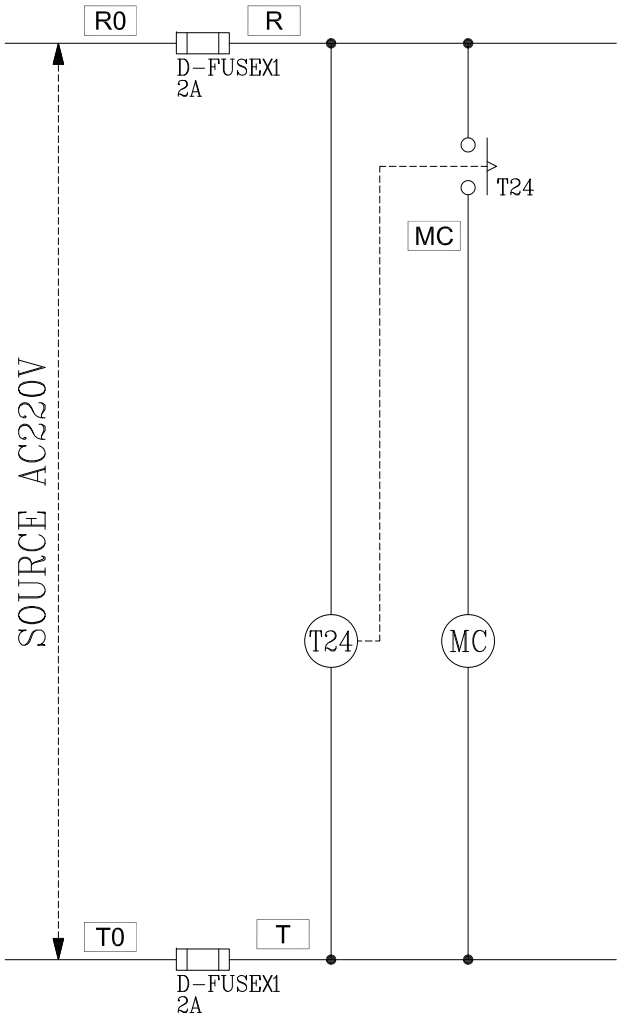

盤內線號重複時,請於線號前
加分組別如A組B.C....E.F.....

盤名	迴路	編號
JP1	－－	－－

客戶 CUSTOMER: 吉翔電機工程有限公司	核准 APPROVED BY:	審核 CHECKED BY:	設計 DESIGNED BY:	繪圖 DRAWER:	星華機電股份有限公司 CHAN HUA MACHINERY & ELECTRIC CO.,LTD. TEL:(04)23581130 FAX:(04)23581140 廠址:台中市南屯區工業 25 路 25 號	版次 REV	修正摘要 SUMMARY	日期 DATE	圖名 TITLE:	系統控制圖
用途 USER: 南投酒廠受電站及第二配電室新設案	設計課 洪志勇	設計課 謝啓彥	設計課 阮家豪	設計課 阮家豪	CHAN-HUA					
	□ 保留圖		單位 DM: 釐米 (mm)		工號 WORKING NO.: 112061301	規劃日期 DATE: 112年06月19日			圖號 DWG. NO.: C02	版次 REV: A
					案號 DRAWGING NO.:	比例 SCALE: 1:30			張數 SHEET NO.: /	