

CKT NO.	1	2	3	4	TOTAL
CAPACITY(VA)	32000	32000			64000
CURRENT(A)	48.6	48.6			97.0
LOAD(VA)	R	10667	10667		21334
	S	10666	10666		21332
	T	10667	10667		21334
LOAD NAME	分離式冷氣室 外機32KWx1	分離式冷氣室 外機32KWx1	SPARE	SPARE	P:64KVA

客戶 賜陞工程有限公司
CUSTOMER:

核准 審核 設計 繪圖
APPROVED BY: CHECKED BY: DESIGNED BY: DRAWER:

星華機電股份有限公司
CHAN HUA MACHINERY & ELECTRIC CO., LTD.
CHAN-HUA
TEL: (04)23581130 FAX: (04)23581140
廠址: 台中市南屯區工業 25 路 25 號

版次 修正摘要 日期
REV SUMMARY DATE

圖名 系統單線圖
TITLE:

用途 路思義教堂增設高壓站及水源幹管
USER:

設計課 設計課 設計課 設計課
洪志勇 謝啓彥 阮家豪 阮家豪


工號 規劃日期
WORKING NO.: 112061302 DATE: 112年06月15日

案號 比例
DRAWING NO.: SCALE: 1:30

圖號 版次
DWG. NO.: A01 REV: A

保留圖 單位 DM: 釐米 (mm)

張數 /

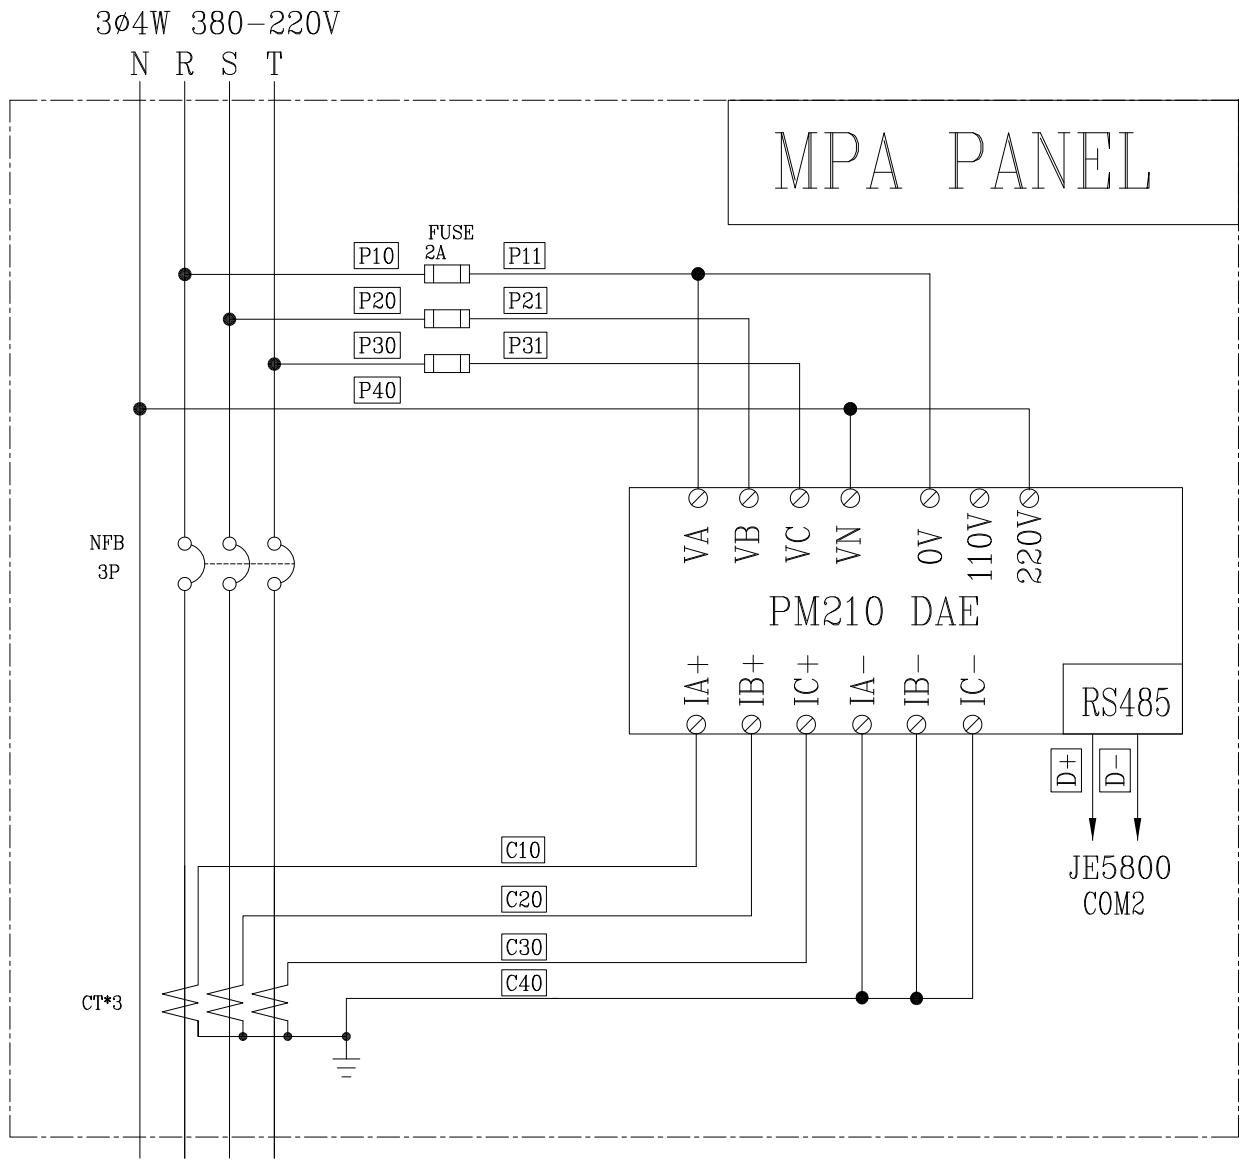

客戶 CUSTOMER: 賜陞工程有限公司	核准 APPROVED BY: 設計課 洪志勇	審核 CHECKED BY: 設計課 謝啓彥	設計 DESIGNED BY: 設計課 阮家豪	繪圖 DRAWER: 設計課 阮家豪	建華機電股份有限公司 CHAN HUA MACHINERY & ELECTRIC CO., LTD. TEL: (04)23581130 FAX: (04)23581140 廠址: 台中市南屯區工業 25 路 25 號	版次 REV	修正摘要 SUMMARY	日期 DATE	圖名 TITLE: 系統複線圖	
用途 USER: 路思義教堂增設高壓站及水源幹管	<input type="checkbox"/> 保留圖					工號 WORKING NO.: 112061302 案號 DRAWING NO.:	規劃日期 DATE: 112年06月15日 比例 SCALE: 1:30			圖號 DWG. NO.: B01 張數 SHEET NO.: /