


Power Source From "EMP1"-L9
3φ4W-380/220V-60Hz

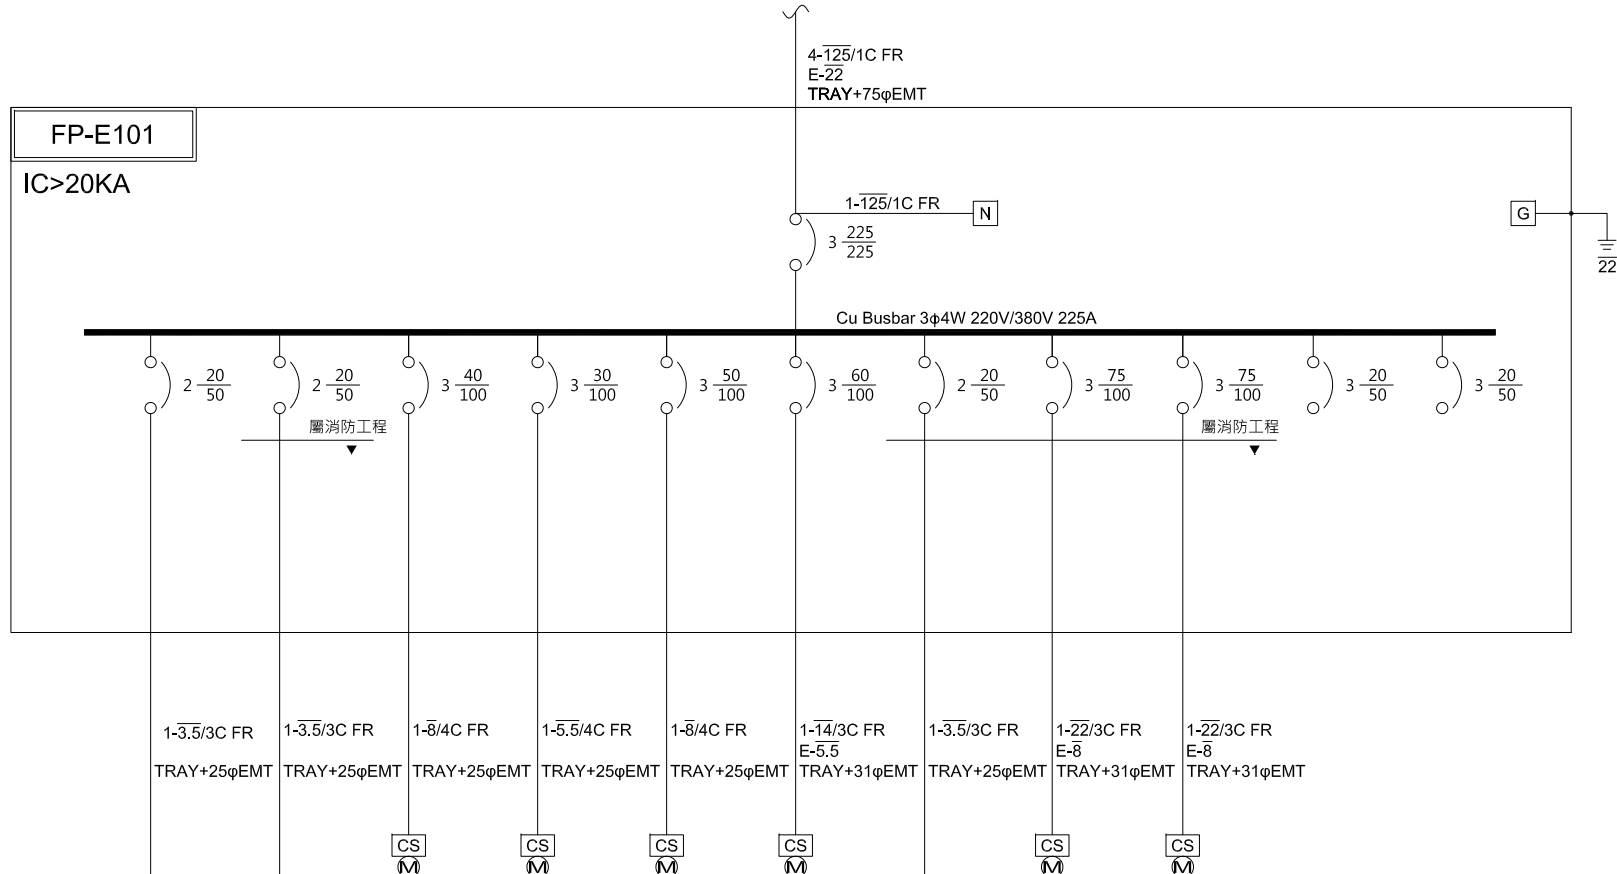

CIRCUIT NO.	1	2	3	4	5	6	7	8	9	10	11	Total
DESCRIPTION	火警受信總機 1KVA	1F排煙開門電源 1KVA	排煙機 15HP	室內栓泵 10HP	室外栓泵 20HP	採水泵 25HP	CO2主機 1KVA	CO2排氣機 30HP	CO2排氣機 30HP	SPARE	SPARE	L:3KVA P:130HP 合計:133KVA
CAPACITY(KVA)	1	1	15	10	20	25	1	30	30	-	-	133
CURRENT(A)	4.5	4.5	22.8	15.2	30.4	38	4.5	45.6	45.6	-	-	202.1
LOAD(KVA)	A	-	-	-	-	-	-	-	-	-	-	-
	B	-	-	-	-	-	-	-	-	-	-	-
	C	-	-	-	-	-	-	-	-	-	-	-
VOLTAGE(V)	220	220	380	380	380	380	220	380	380	380	380	220/380
PHASE	1φ-2W	1φ-2W	3φ-3W	3φ-3W	3φ-3W	3φ-3W	1φ-2W	3φ-3W	3φ-3W	3φ-3W	3φ-3W	3φ-4W
REMARK												

客戶 CUSTOMER: 聖暉工程科技(股)公司

用途 USER: 宏全國際梧棲廠區冷凍倉儲新建工程

核准 APPROVED BY:	審核 CHECKED BY:	設計 DESIGNED BY:	繪圖 DRAWER:
設計課 洪志勇	設計課 謝啓彥	設計課 阮家豪	設計課 阮家豪
<input type="checkbox"/> 保留圖		單位 DM: 釐米 (mm)	

建華機電股份有限公司
CHAN HUA MACHINERY & ELECTRIC CO., LTD.
TEL: (04)23581130 FAX: (04)23581140
廠址: 台中市南屯區工業 25 路 25 號

工號 WORKING NO.: 112062102 規劃日期 DATE: 112年06月27日
案號 DRAWING NO.: 比例 SCALE: 1:30

版次 REV	修正摘要 SUMMARY	日期 DATE

圖名 TITLE: 系統單線圖	圖號 DWG. NO.: A04	版次 REV: A
張數 SHEET NO.: /		